


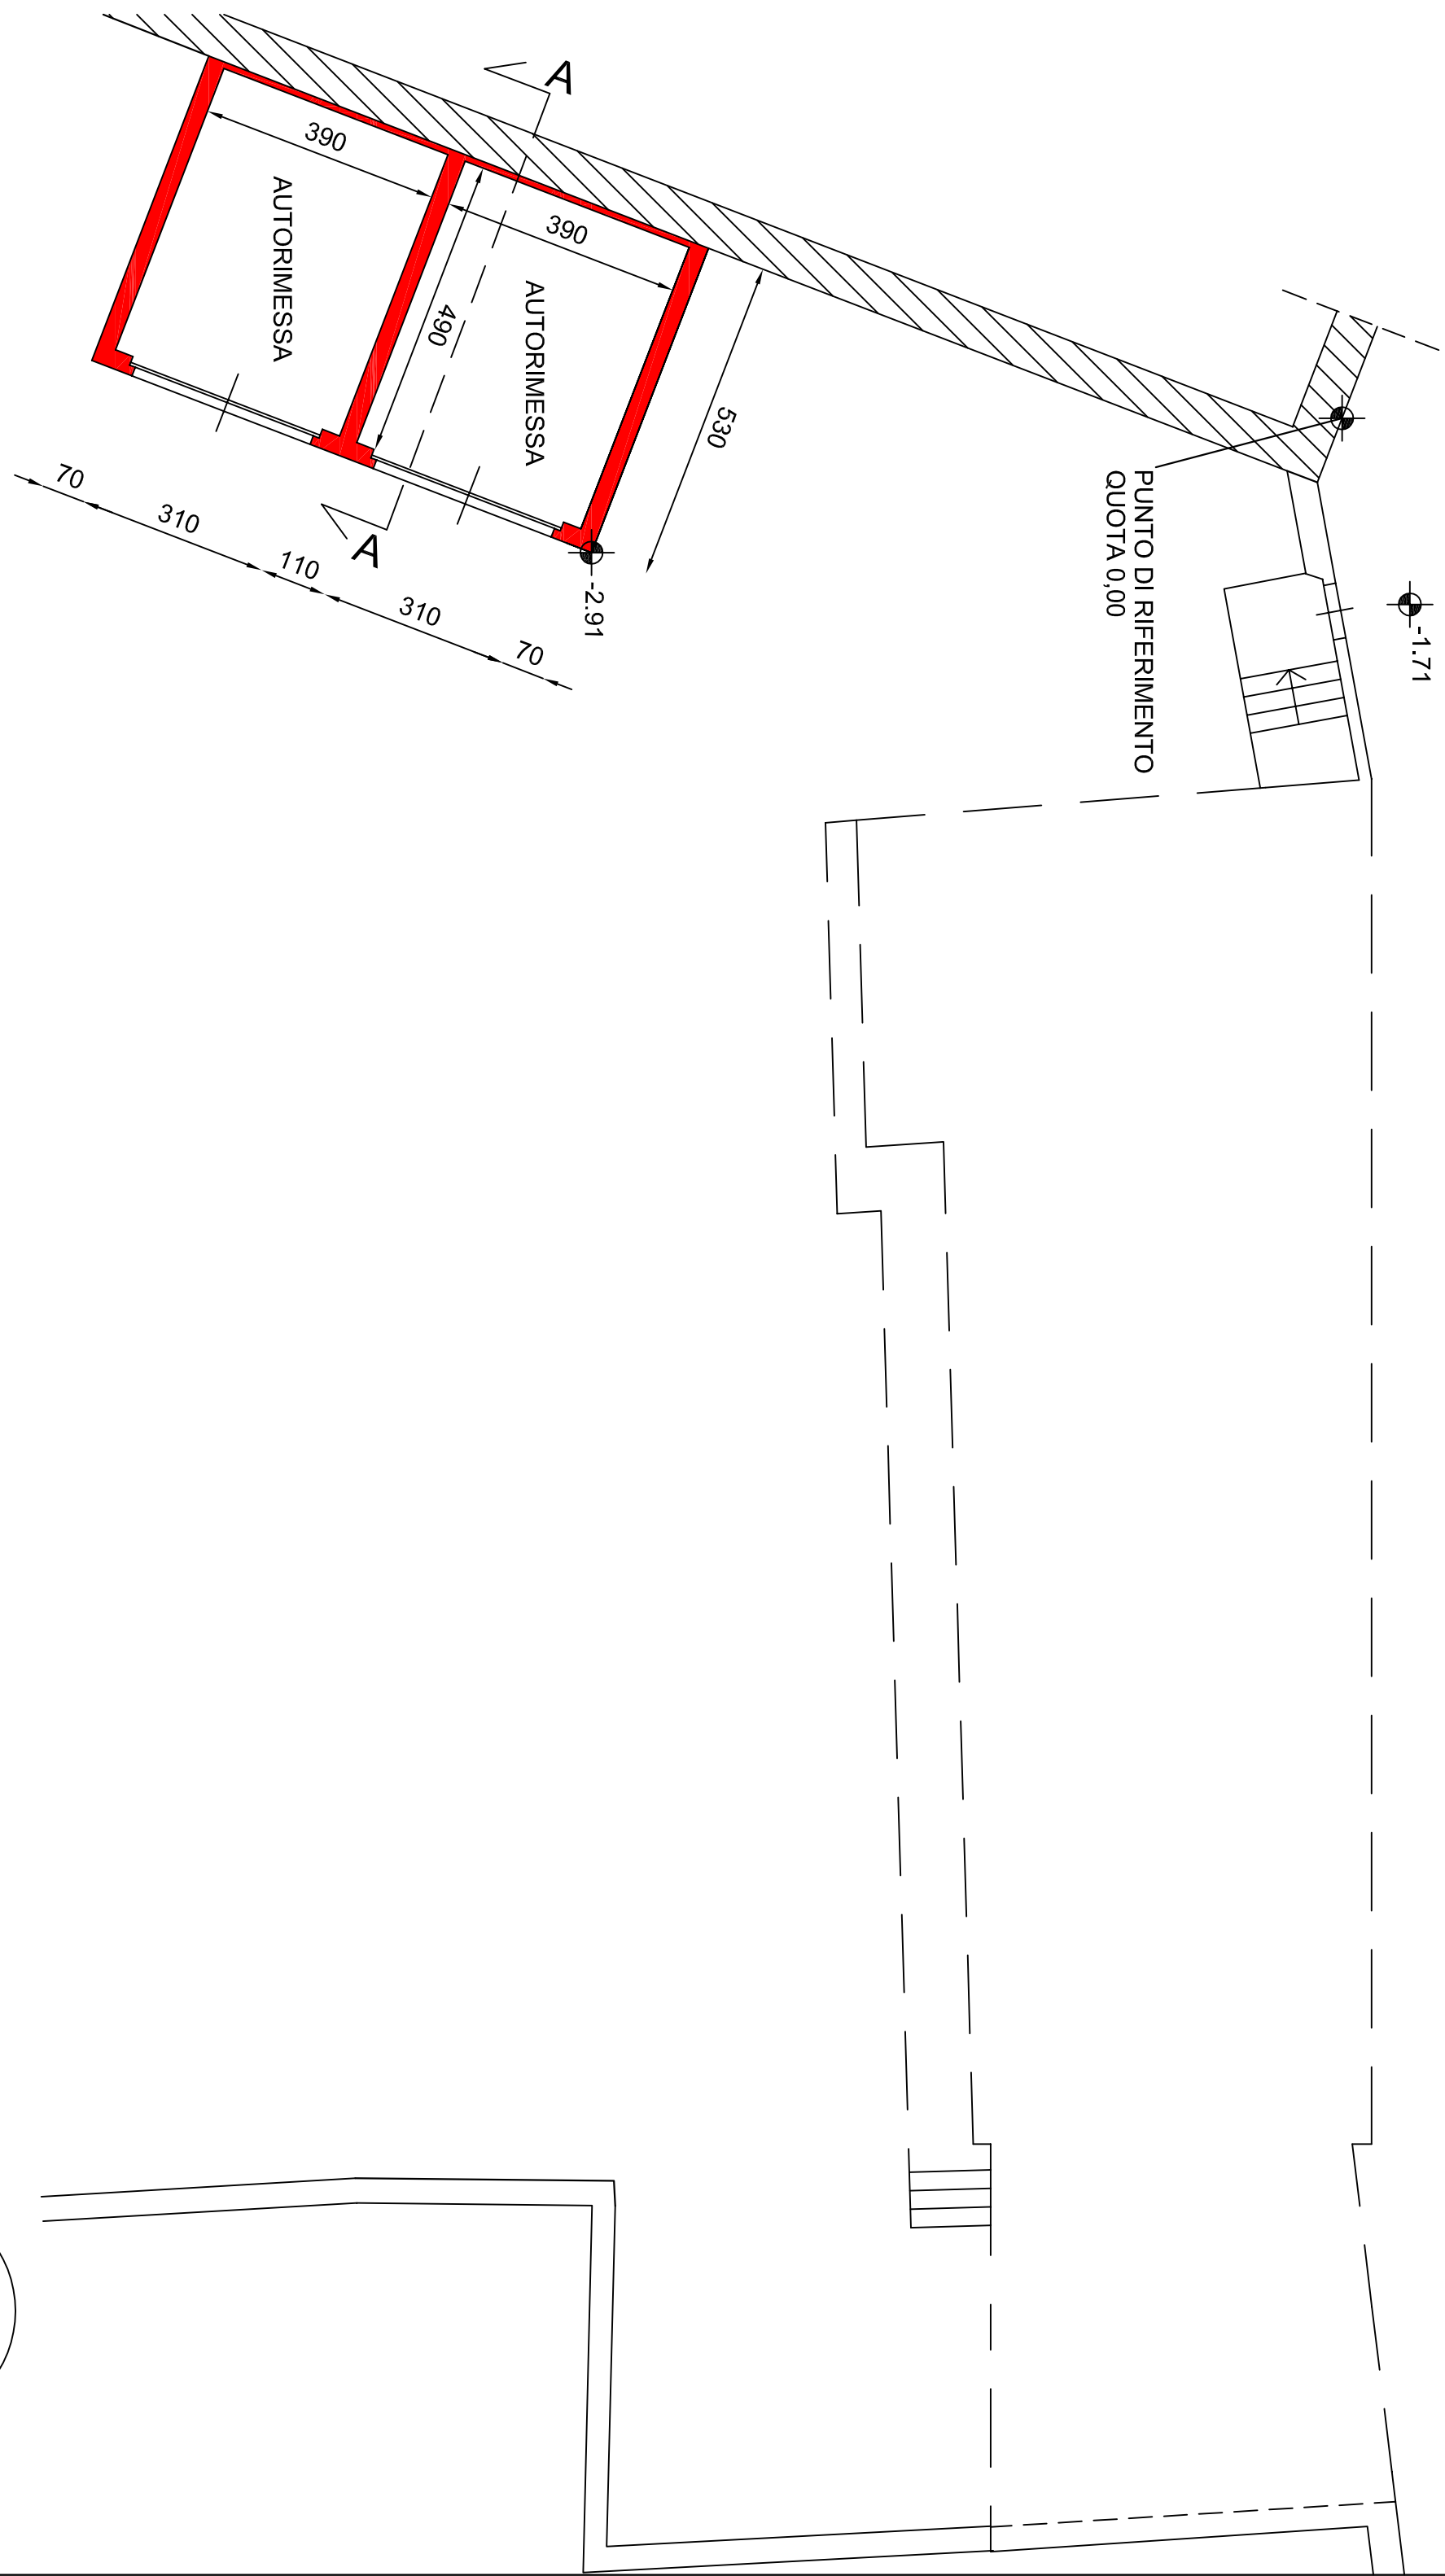
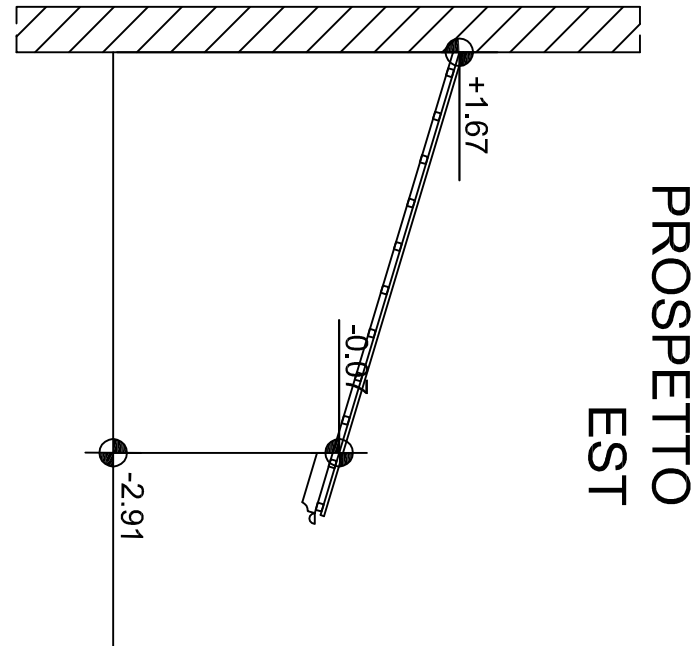
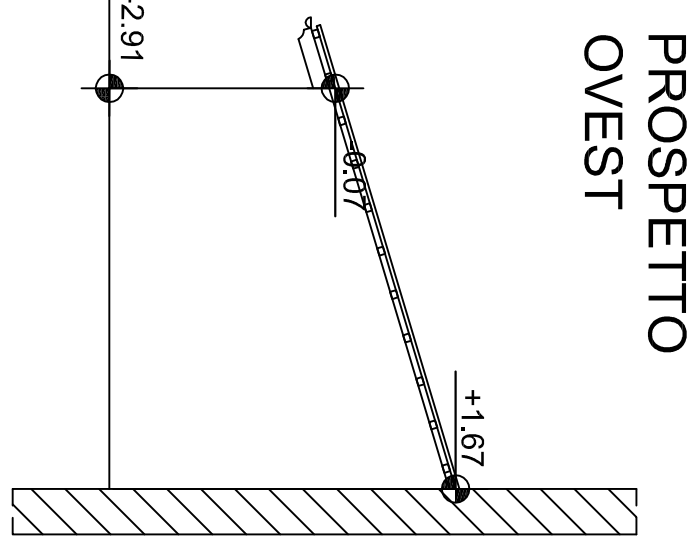


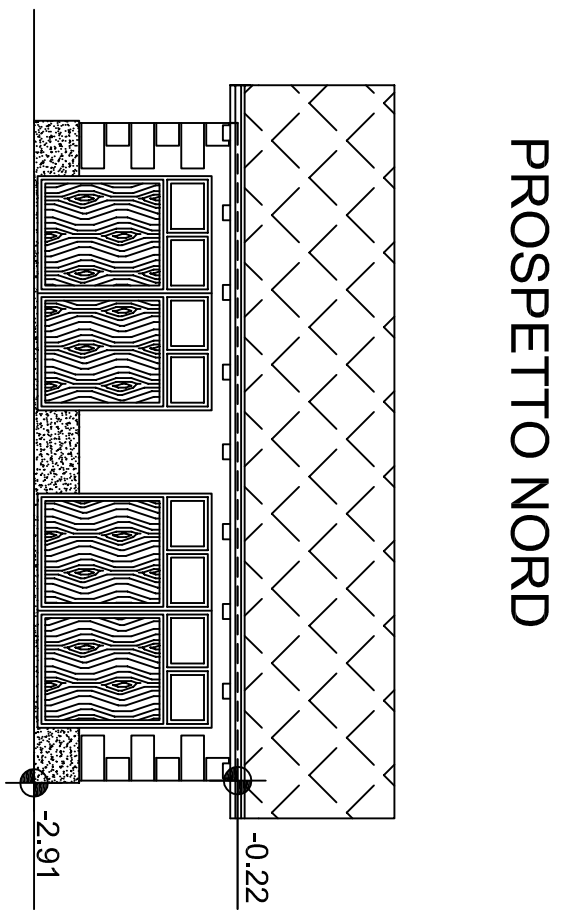

PIANTA PIANO TERRENO
Scala 1:100

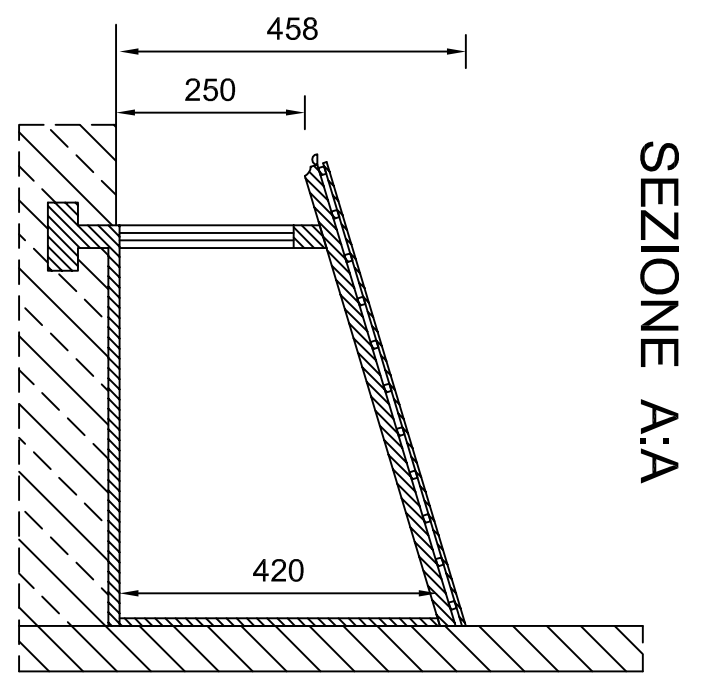

PLANIMETRIA GENERALE
OPERE IN PROGETTO
SCALA 1:200

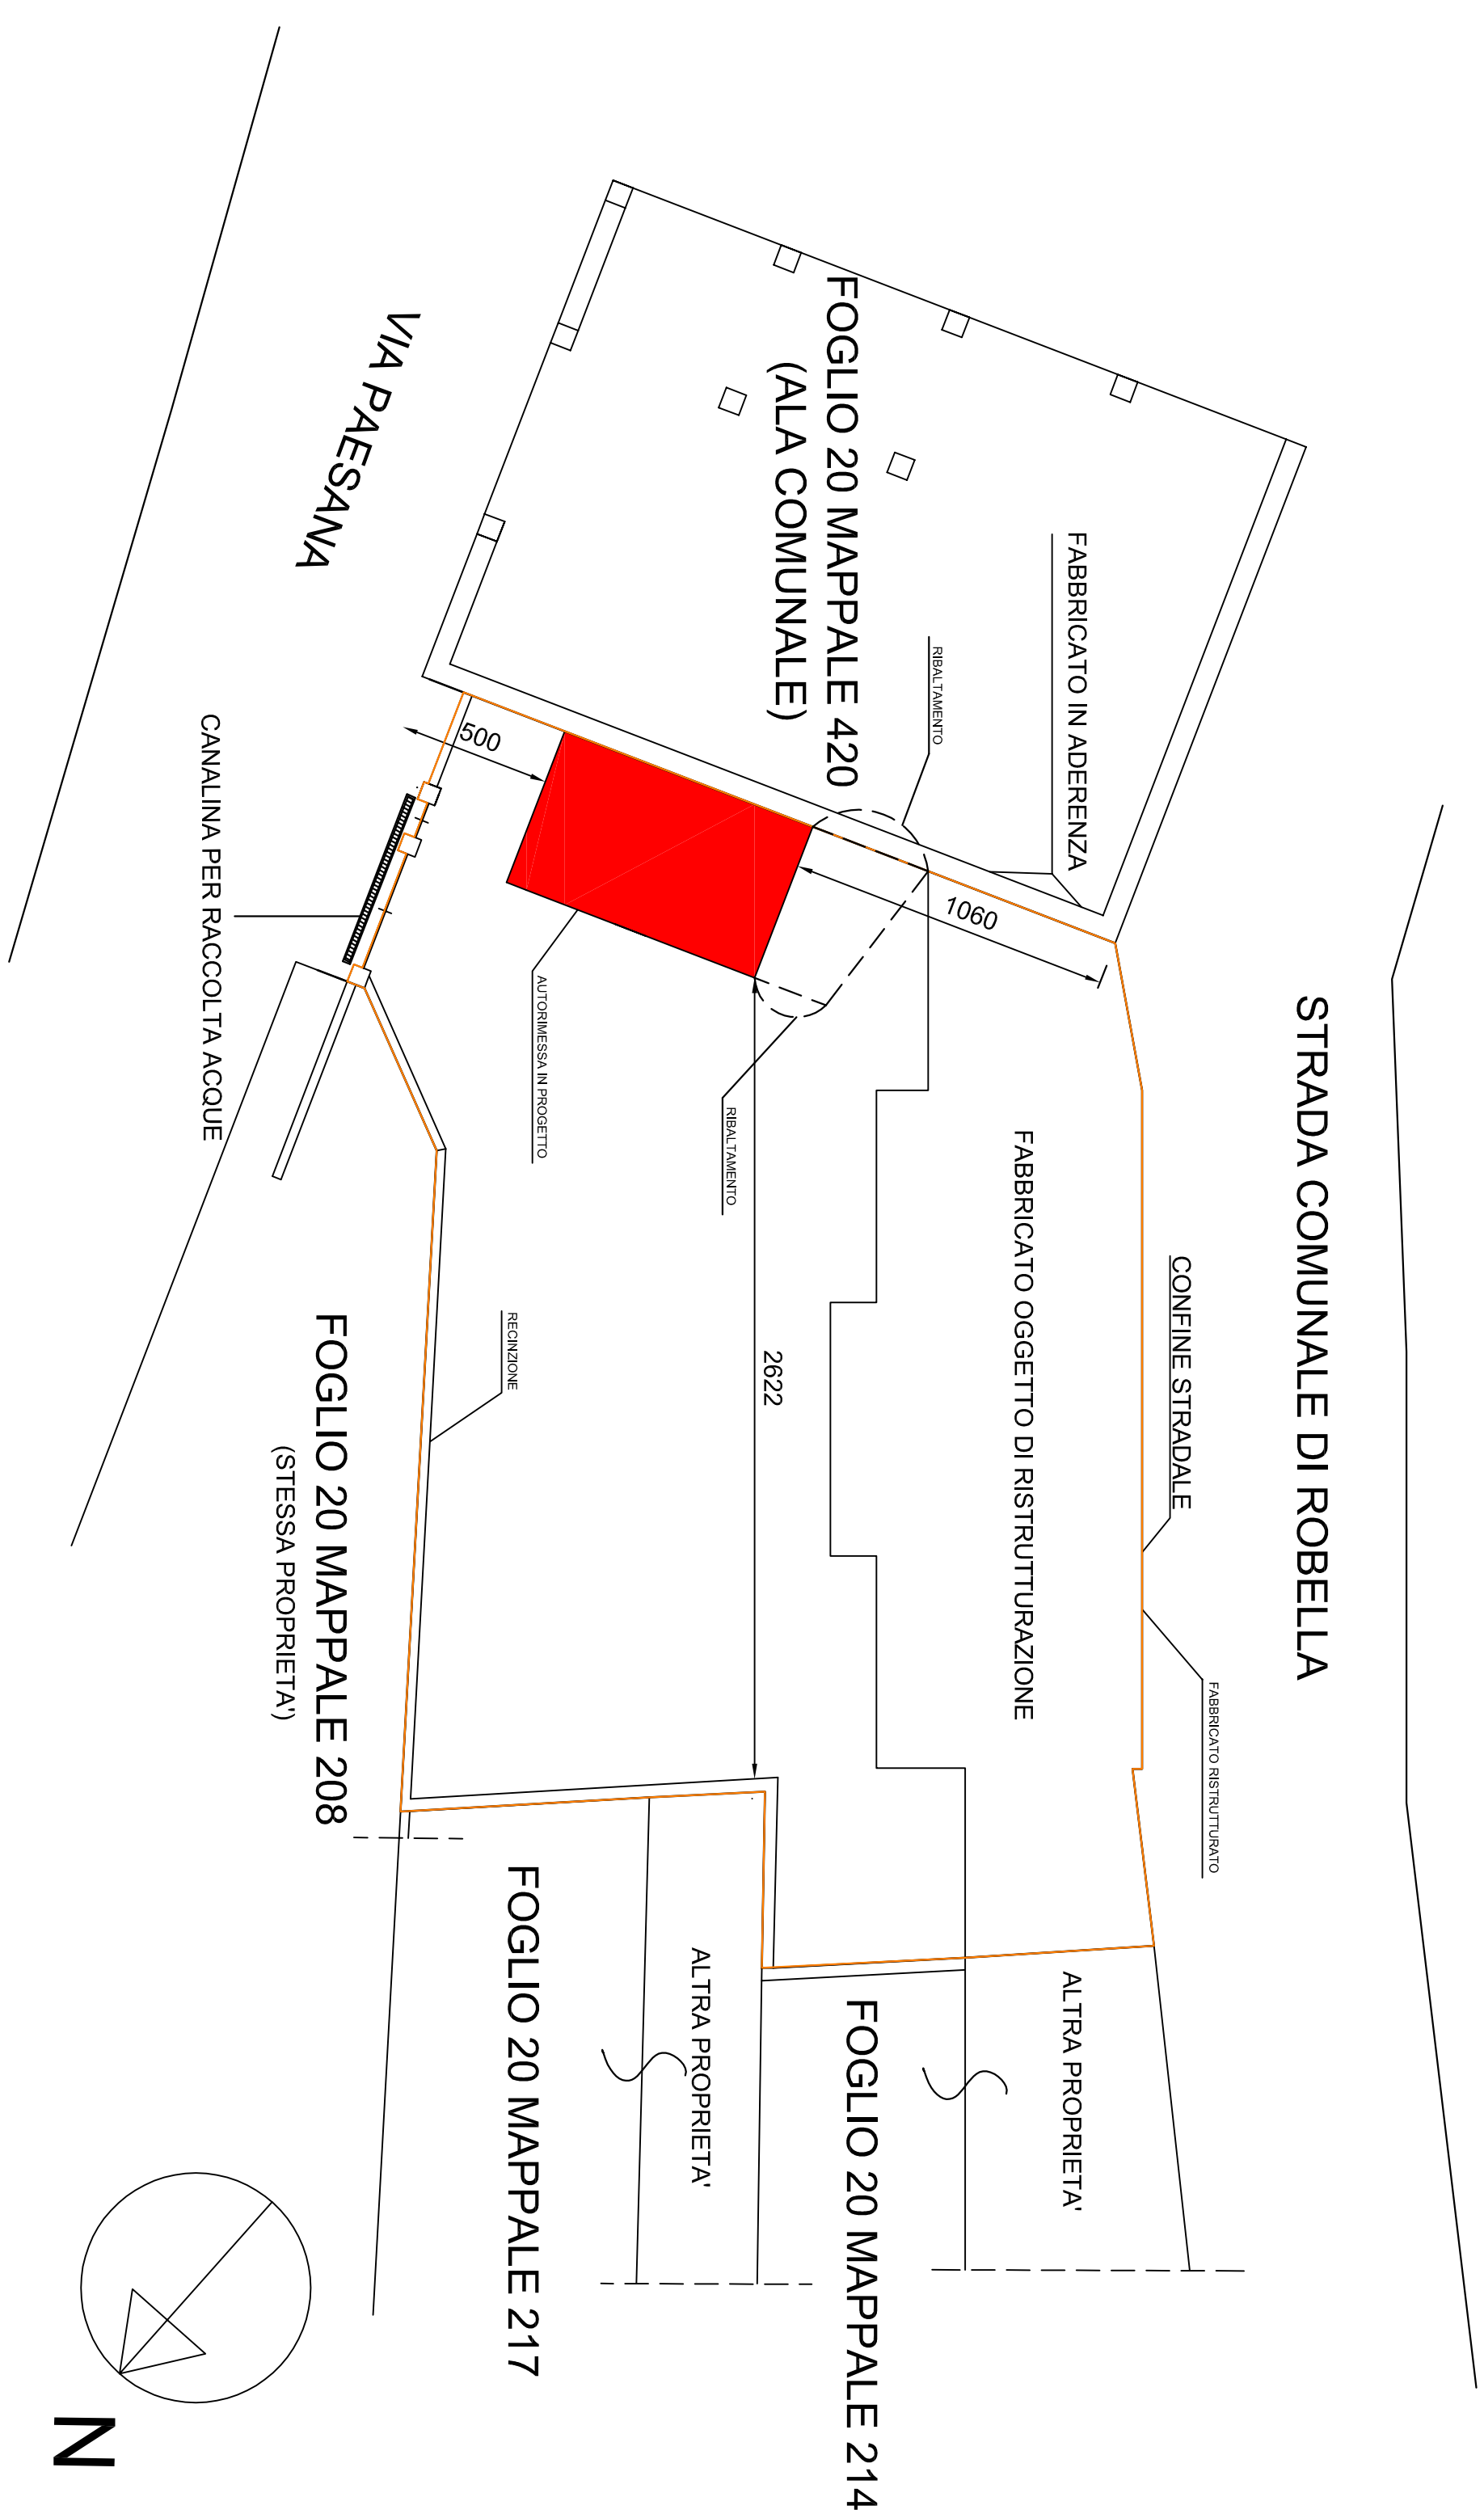

PUNTO DI RIFERIMENTO
QUOTA= 0.00 MT.



PUNTO DI RIFERIMENTO
QUOTA= 0.00 MT.