

Comune di Sanfront

Provincia di Cuneo

Ricomposizione volumetrica di fabbricati rurali abbandonati

Piano di Recupero


Committente:	FIRMA	Progettista delle opere:	TIMBRO e FIRMA
DOSSETTO Riccardo		Ciraso Ing. Sebastiano	
residente in:		sede ufficio:	
via Vecchia di Robella, n°12/a		via Galimberti, n°50	
12030 - Sanfront (CN)		12030 - Manta (CN)	
		tel. +39.0175.85843	

FILE DI DISGNO:	TAVOLA 9 - Verifica superficie finestra.dwg	LAYOUT:	TAV 9
DATA:	Agg. N.	DESCRIZIONE	
novembre '11	00	Presentatione Piano di Recupero	
01	-		
02	-		
03	-		
04	-		







VERIFICA SUPERFICIE FINESTRATA	TAVOLA	ALLEGATO
	9	
	SCALA 1:100	

DOCUMENTO DI PROPRIETÀ DELLO STUDIO ING. CIRASO ALFONSO DI LEGGE DA RIPARTIRE SU TUTTA L'AREA DI PROPRIETÀ:

SENZA LA PRESENTIVA AUTORIZZAZIONE SCRITTA E VIETATA QUALSIASI FORMA DI DIVULGAZIONE E RIPRODUZIONE DEL DISEGNO

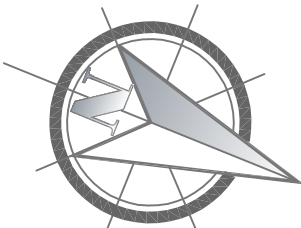

Orientamento piante

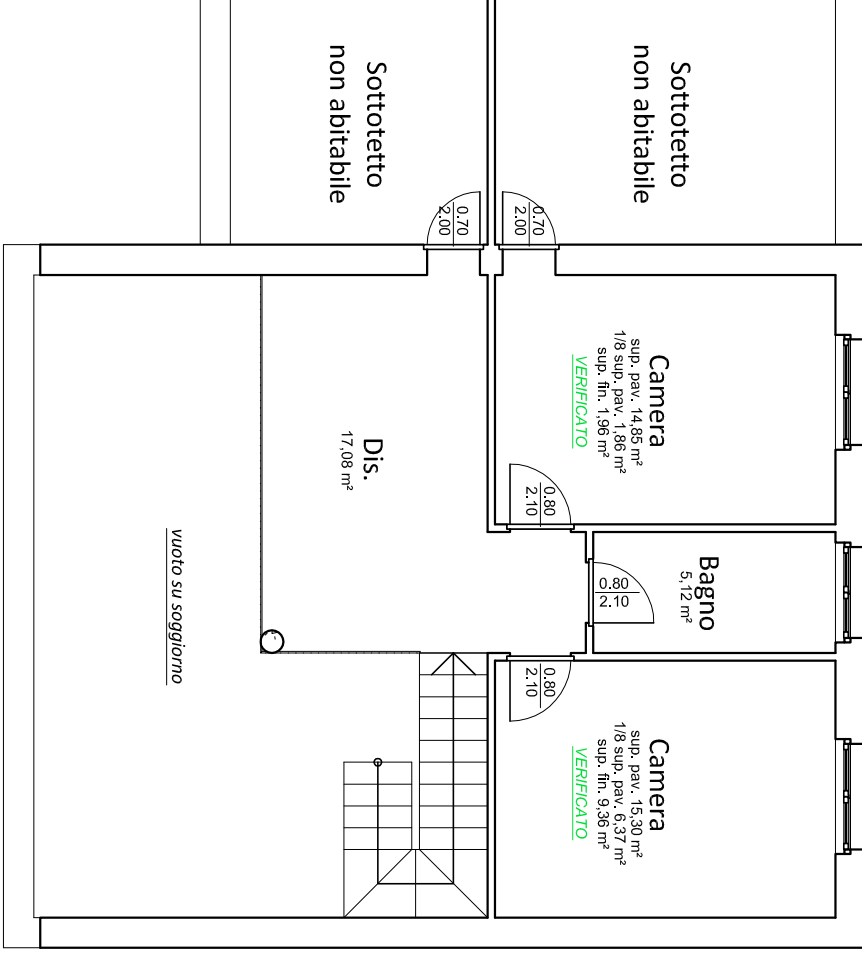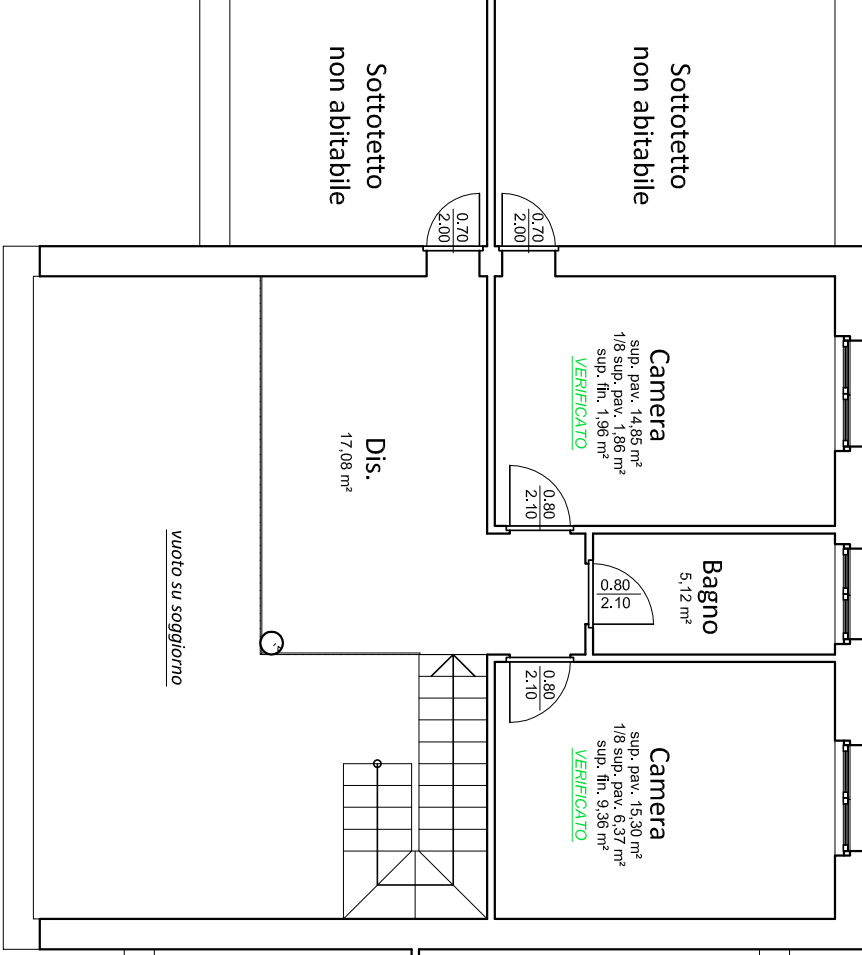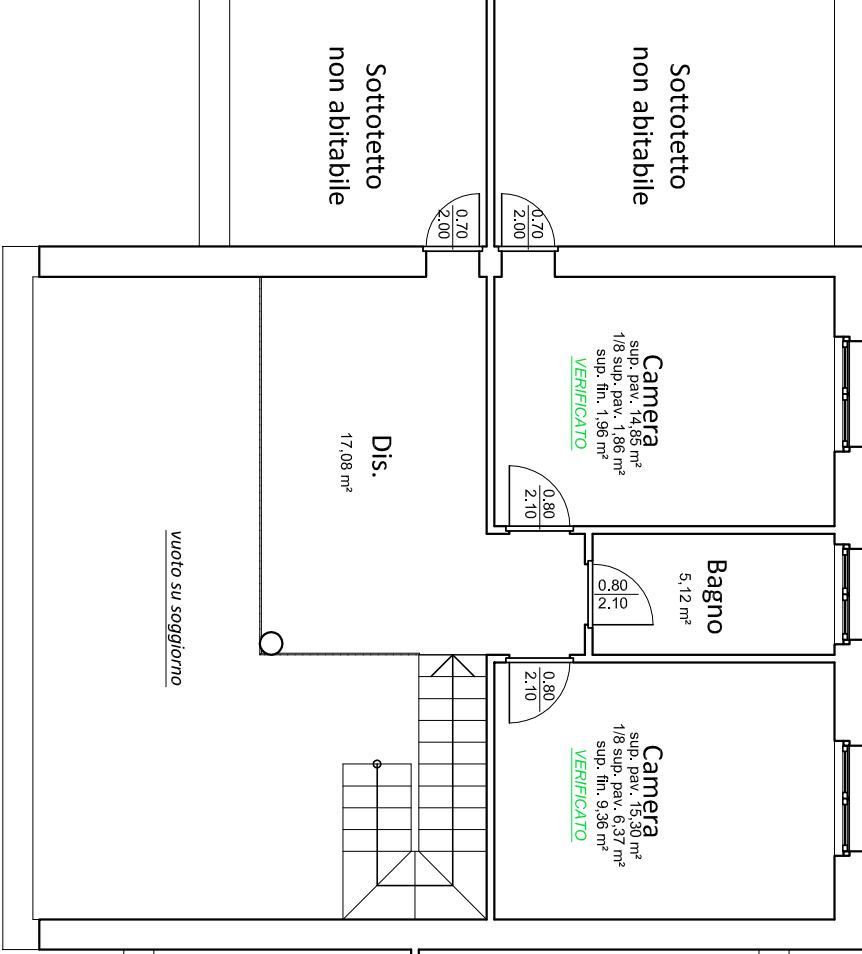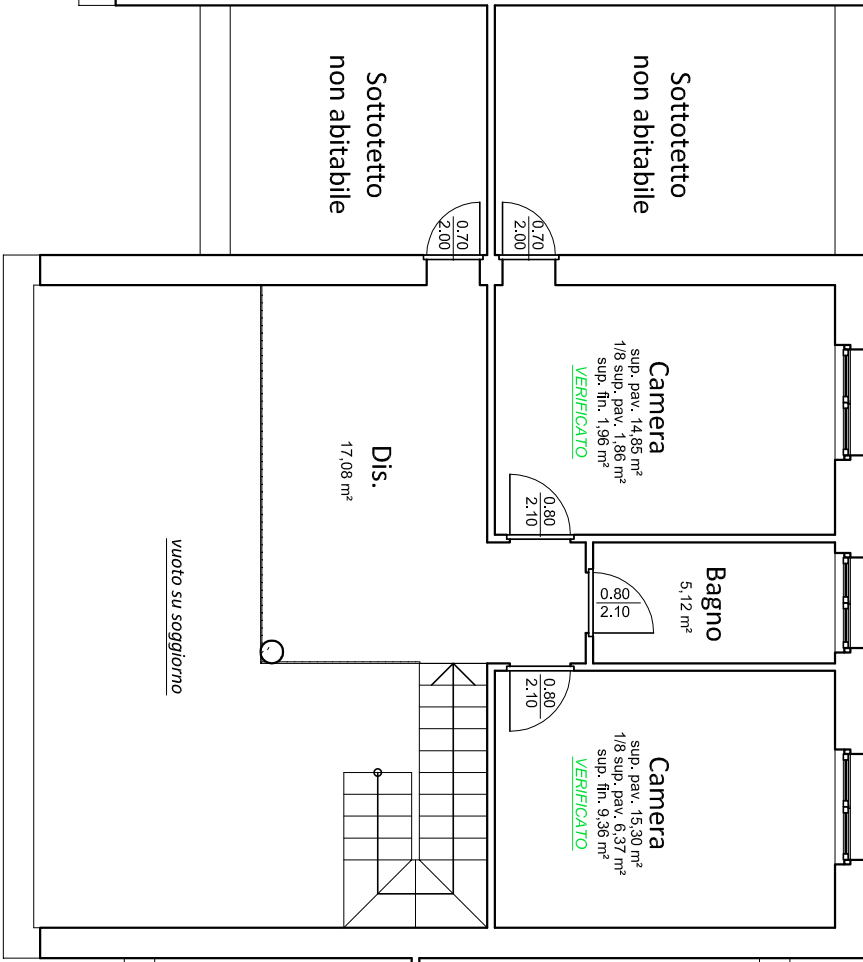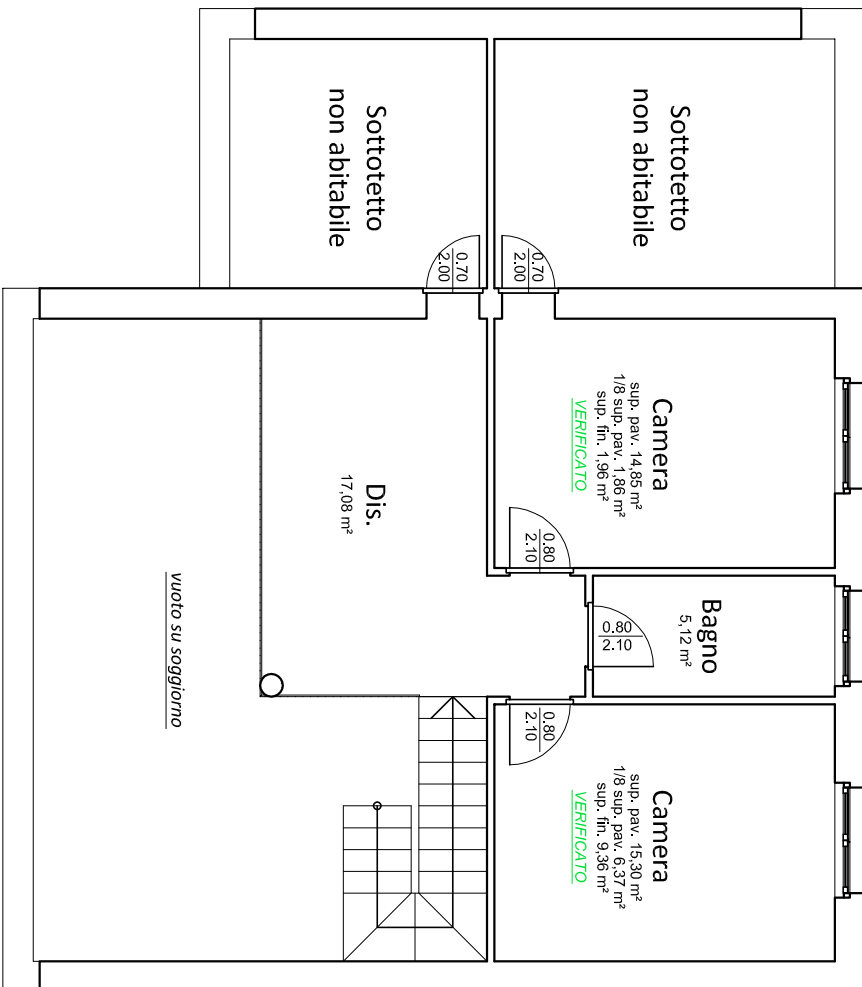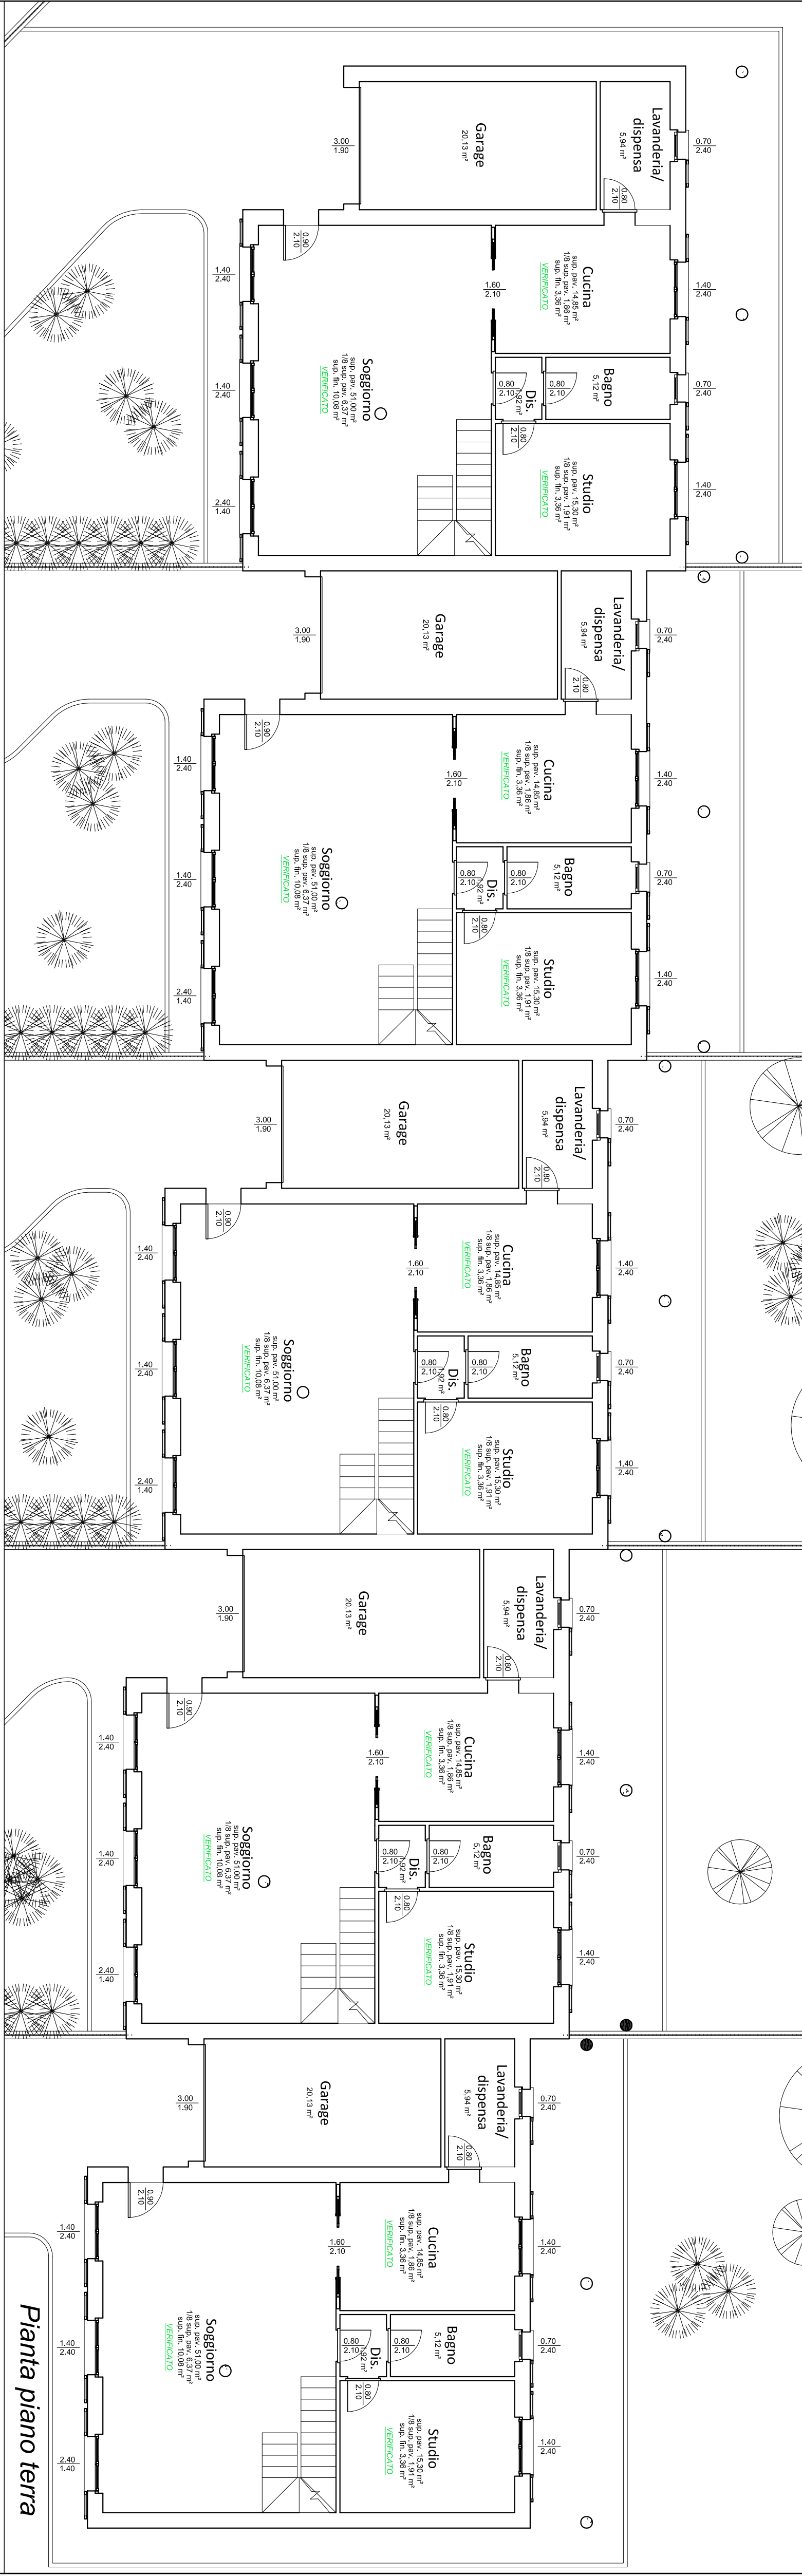

Pianta piano primo