

**STUDIO  
TECNICO  
ASSOCIATO**

Moine architetto Anna e  
geometri Roberto e Ilaria  
P.IVA: 0267997 004 2

Via Mazzini n. 4-6  
12030 - SANFRONT - (CN)

tel.:  
0175/948132

e-mail:  
info@studiomoine.191.it

**PROPONENTI:**

FERRATO Andrea  
nato a Saluzzo il 20/12/1991  
residente a Sanfront in via Giannotti 34/a  
c.f.: FRR NDR 91120 H727 B

FERRATO Marco  
nato a Saluzzo il 14/04/1988  
residente a Sanfront in via Giannotti 34/a  
c.f.: FRR MRC 88D14 H727 R

Sanfront, il 19 novembre 2013

**REGIONE PIEMONTE  
PROVINCIA DI CUNEO  
COMUNE DI SANFRONT**


**PIANO DI INSEDIAMENTO PRODUTTIVO**

articolo 42 - Legge Regionale 5 dicembre 1977 n.56

**AREA PER ATTIVITA' PRODUTTIVE "A.P.8"**

**TAV.1/a ESTRATTI CARTOGRAFICI**

ESTRATTO DI P.T.O.	scala	1:25.000
COROGRAFIA	scala	1:10.000
ESTRATTO DI P.R.G.C.	scala	1: 2.000
ESTRATTO DI P.R.G.C. <i>con rappresentazione lotti</i>	scala	1: 2.000
ESTRATTO DI MAPPA	scala	1: 2.000
PLANIMETRIA	scala	1: 500

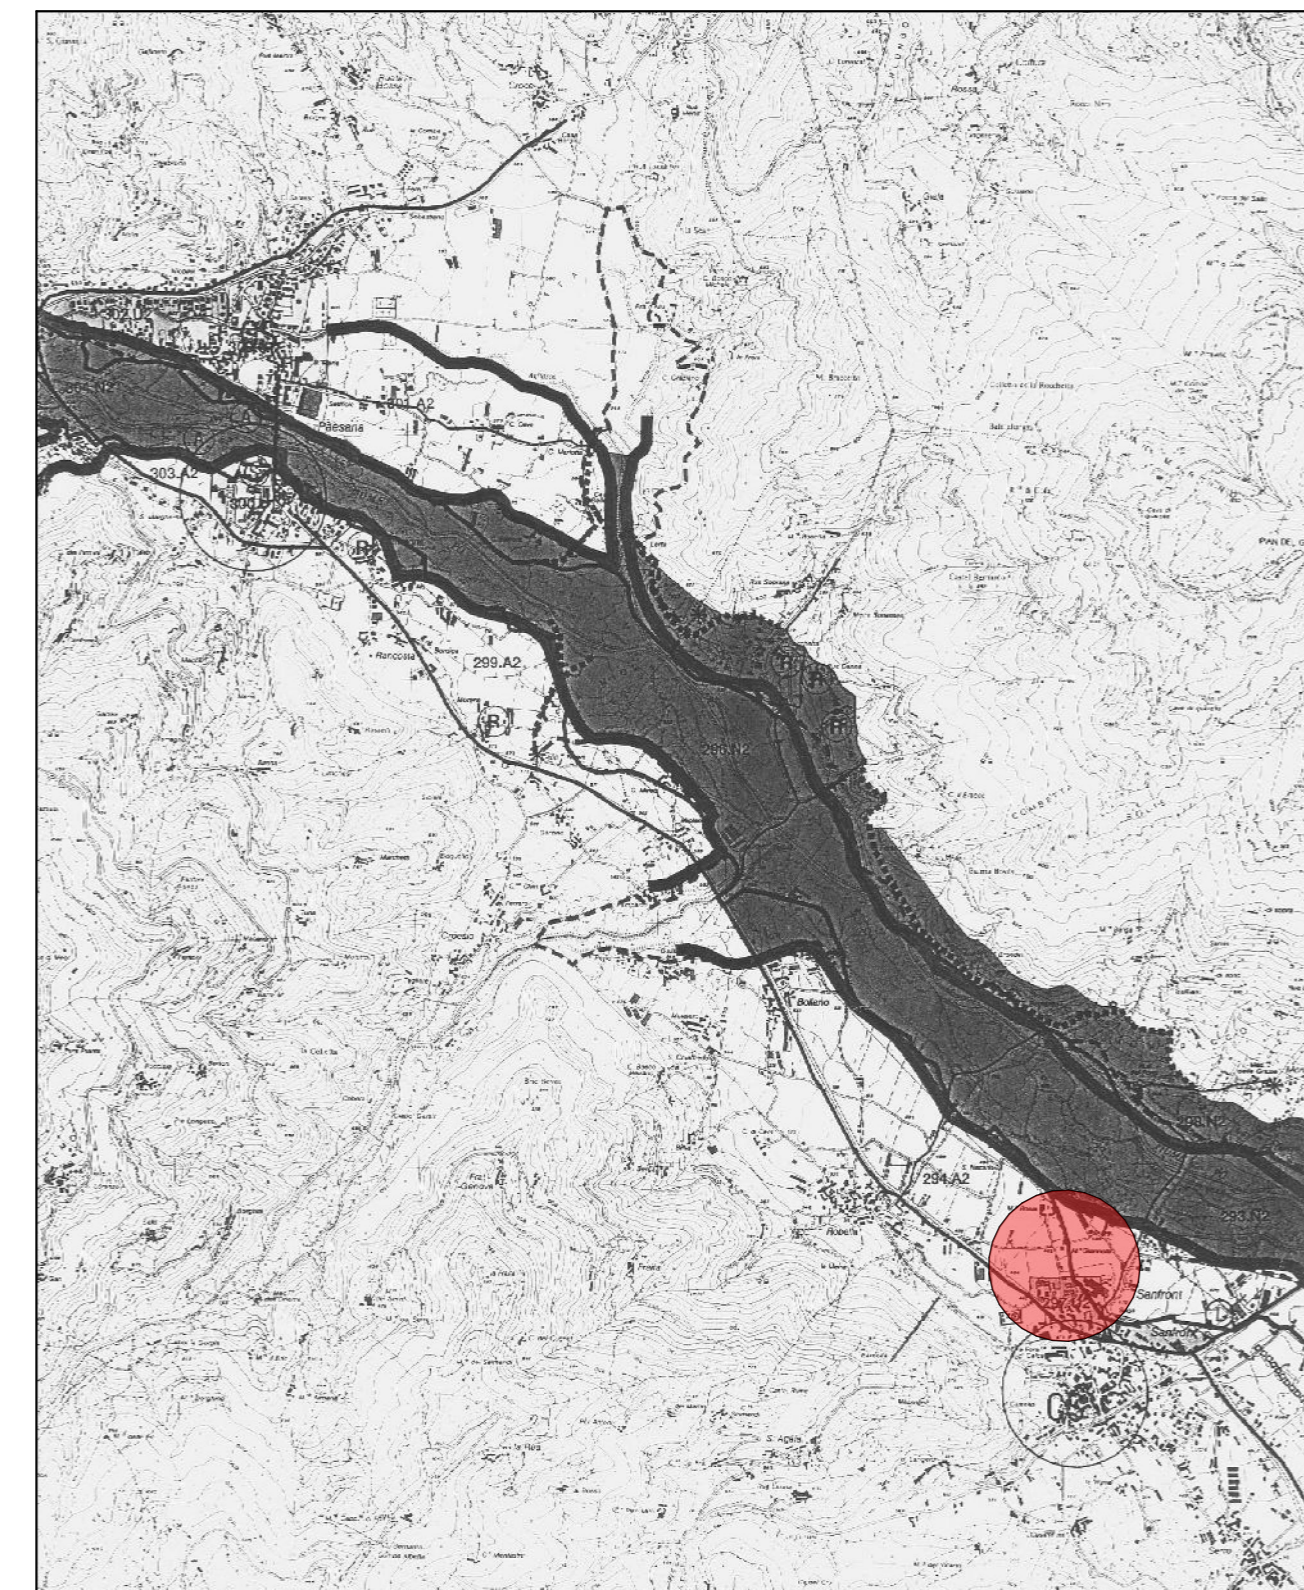

Area oggetto d'intervento


ESTRATTO DI P.T.O.



Area oggetto d'intervento


COROGRAFIA

Estratto C.T.R. Regione Piemonte

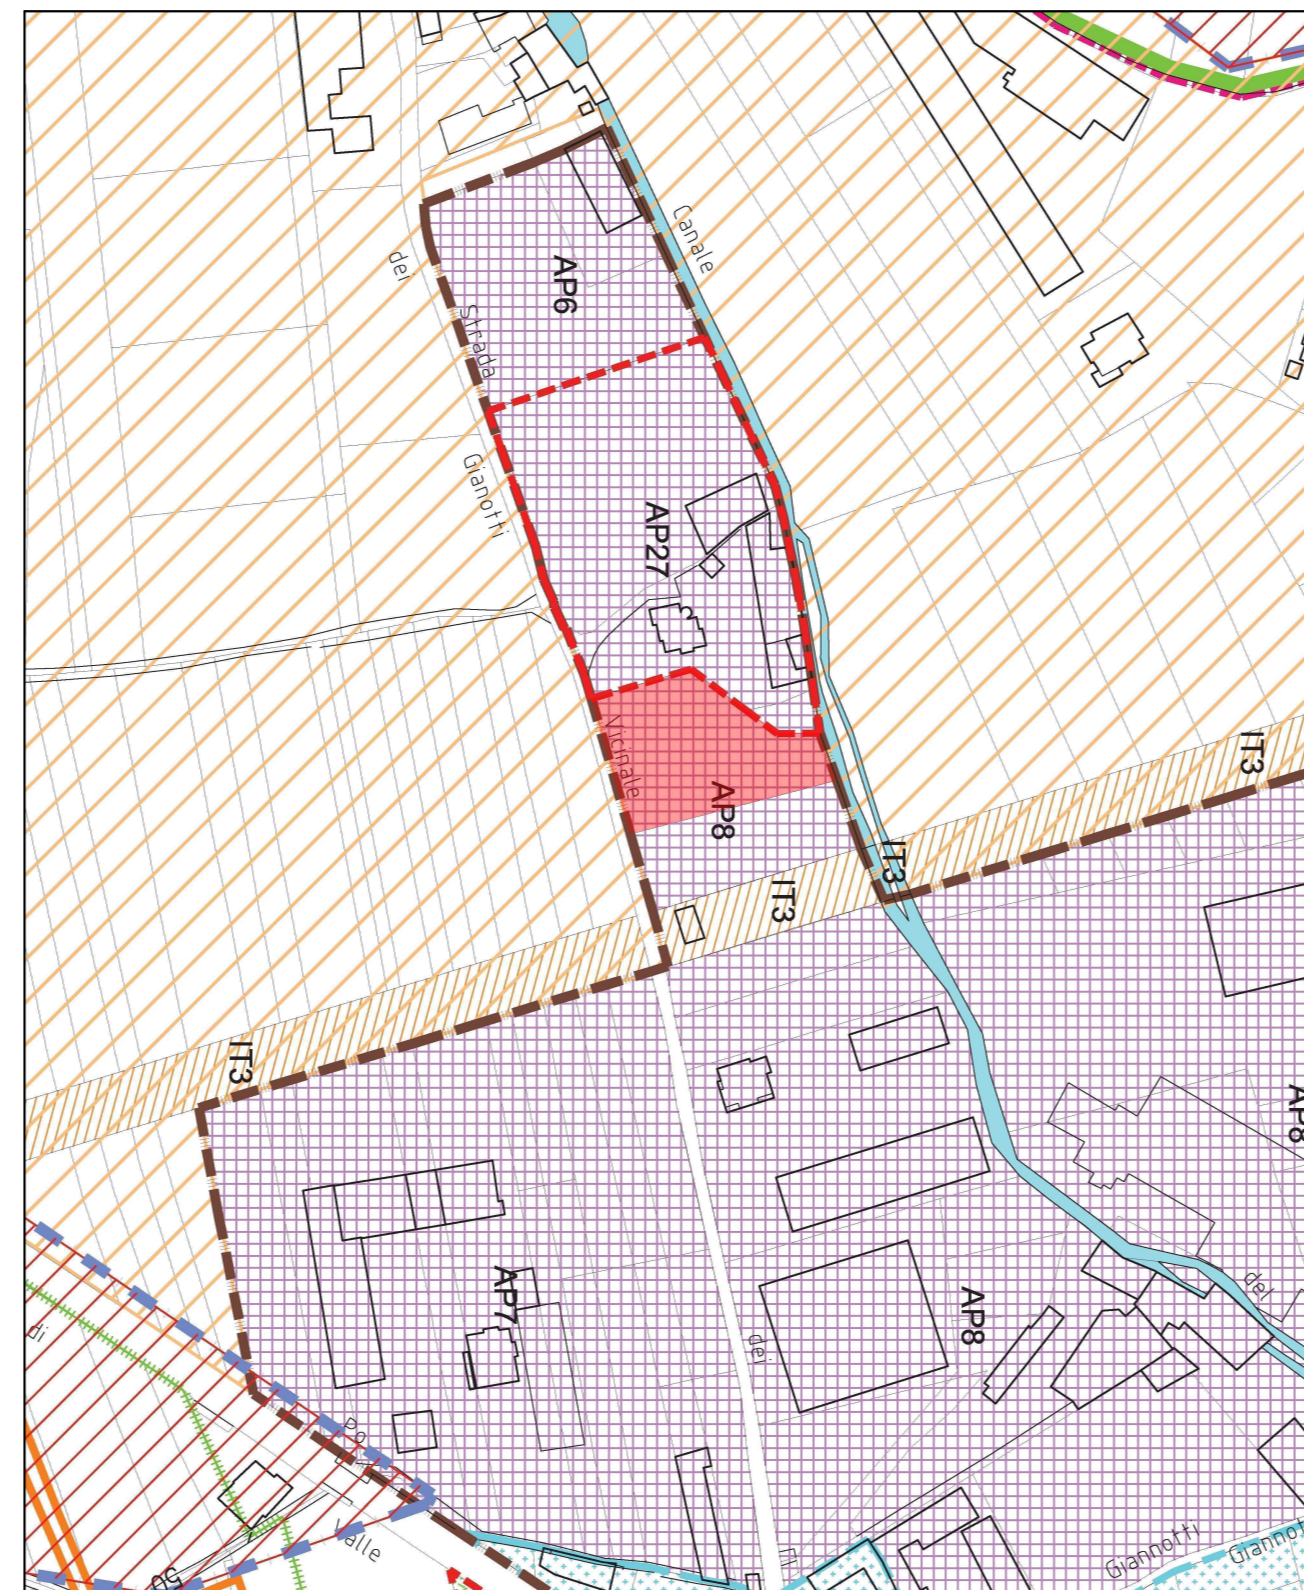

Area oggetto d'intervento

ESTRATTO DI P.R.G.C.

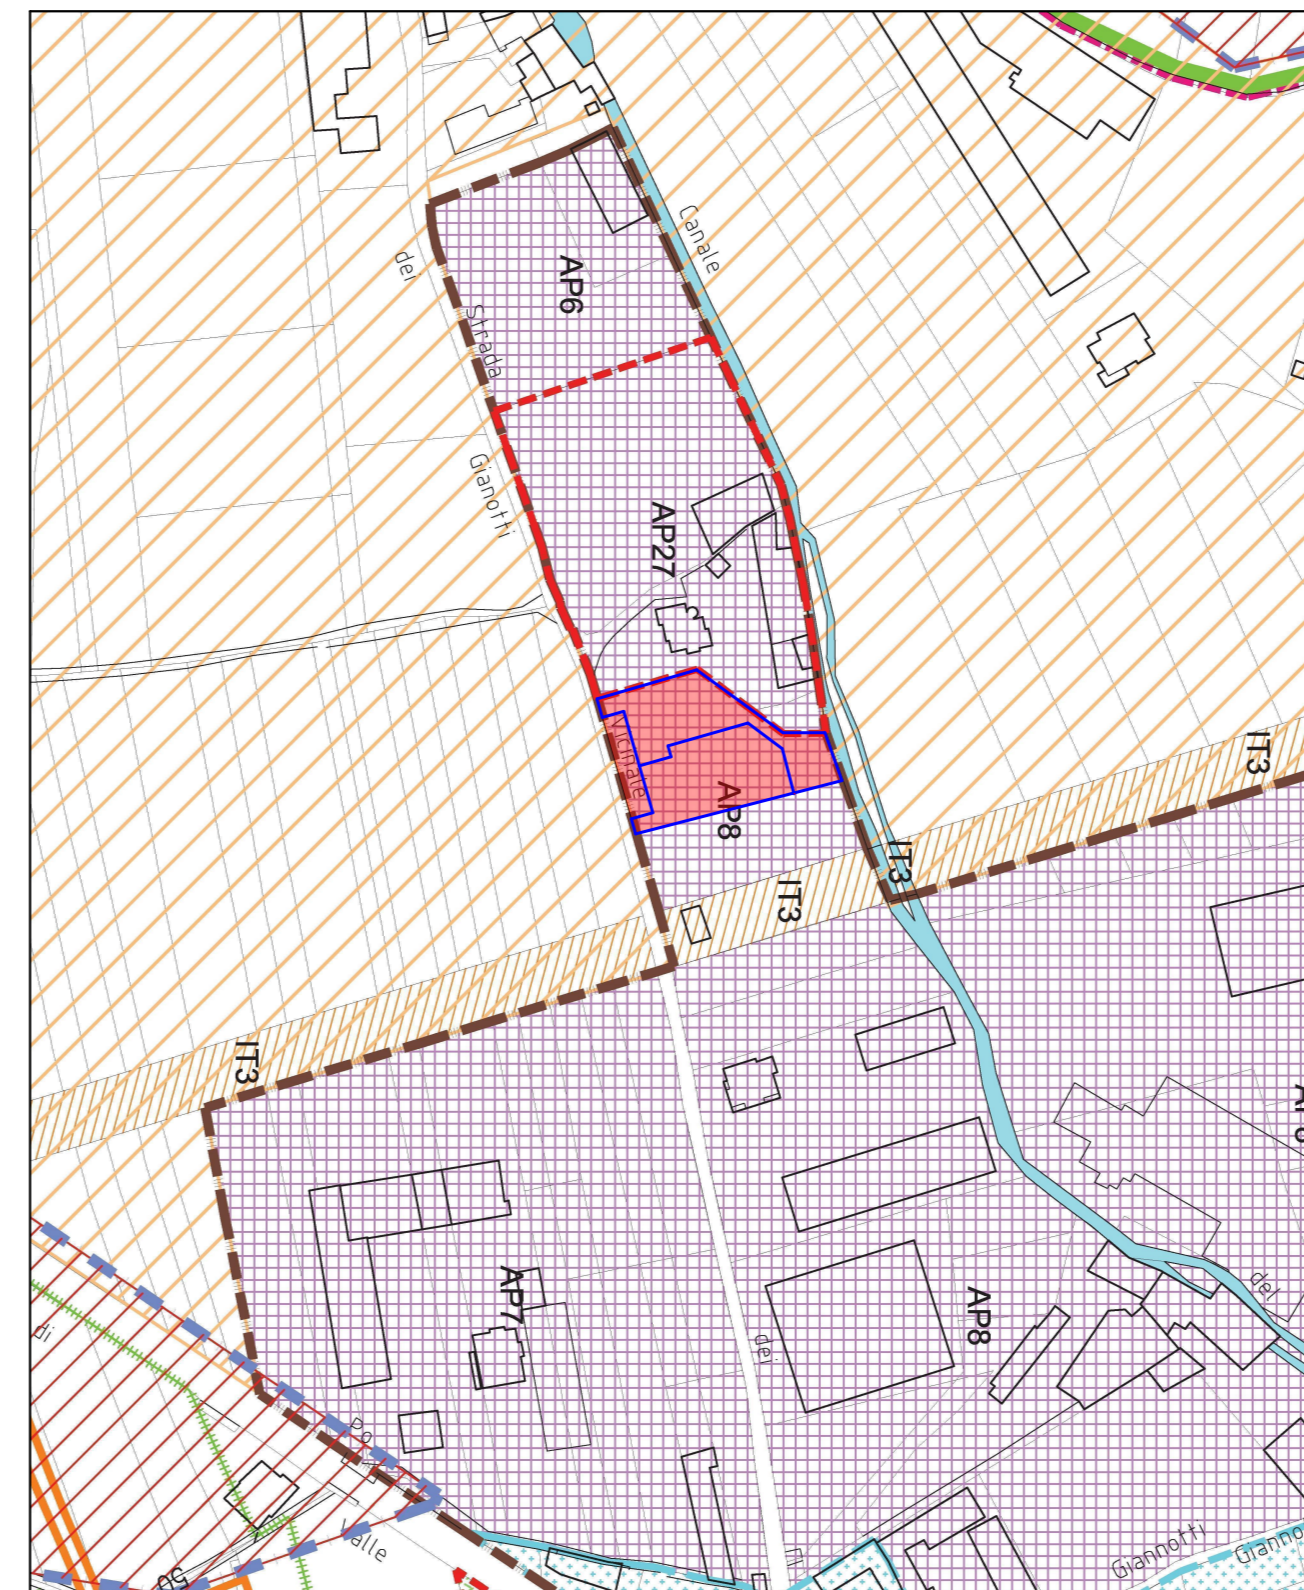


Area oggetto d'intervento

Delimitazione lotti

ESTRATTO DI P.R.G.C.


con rappresentazione lotti

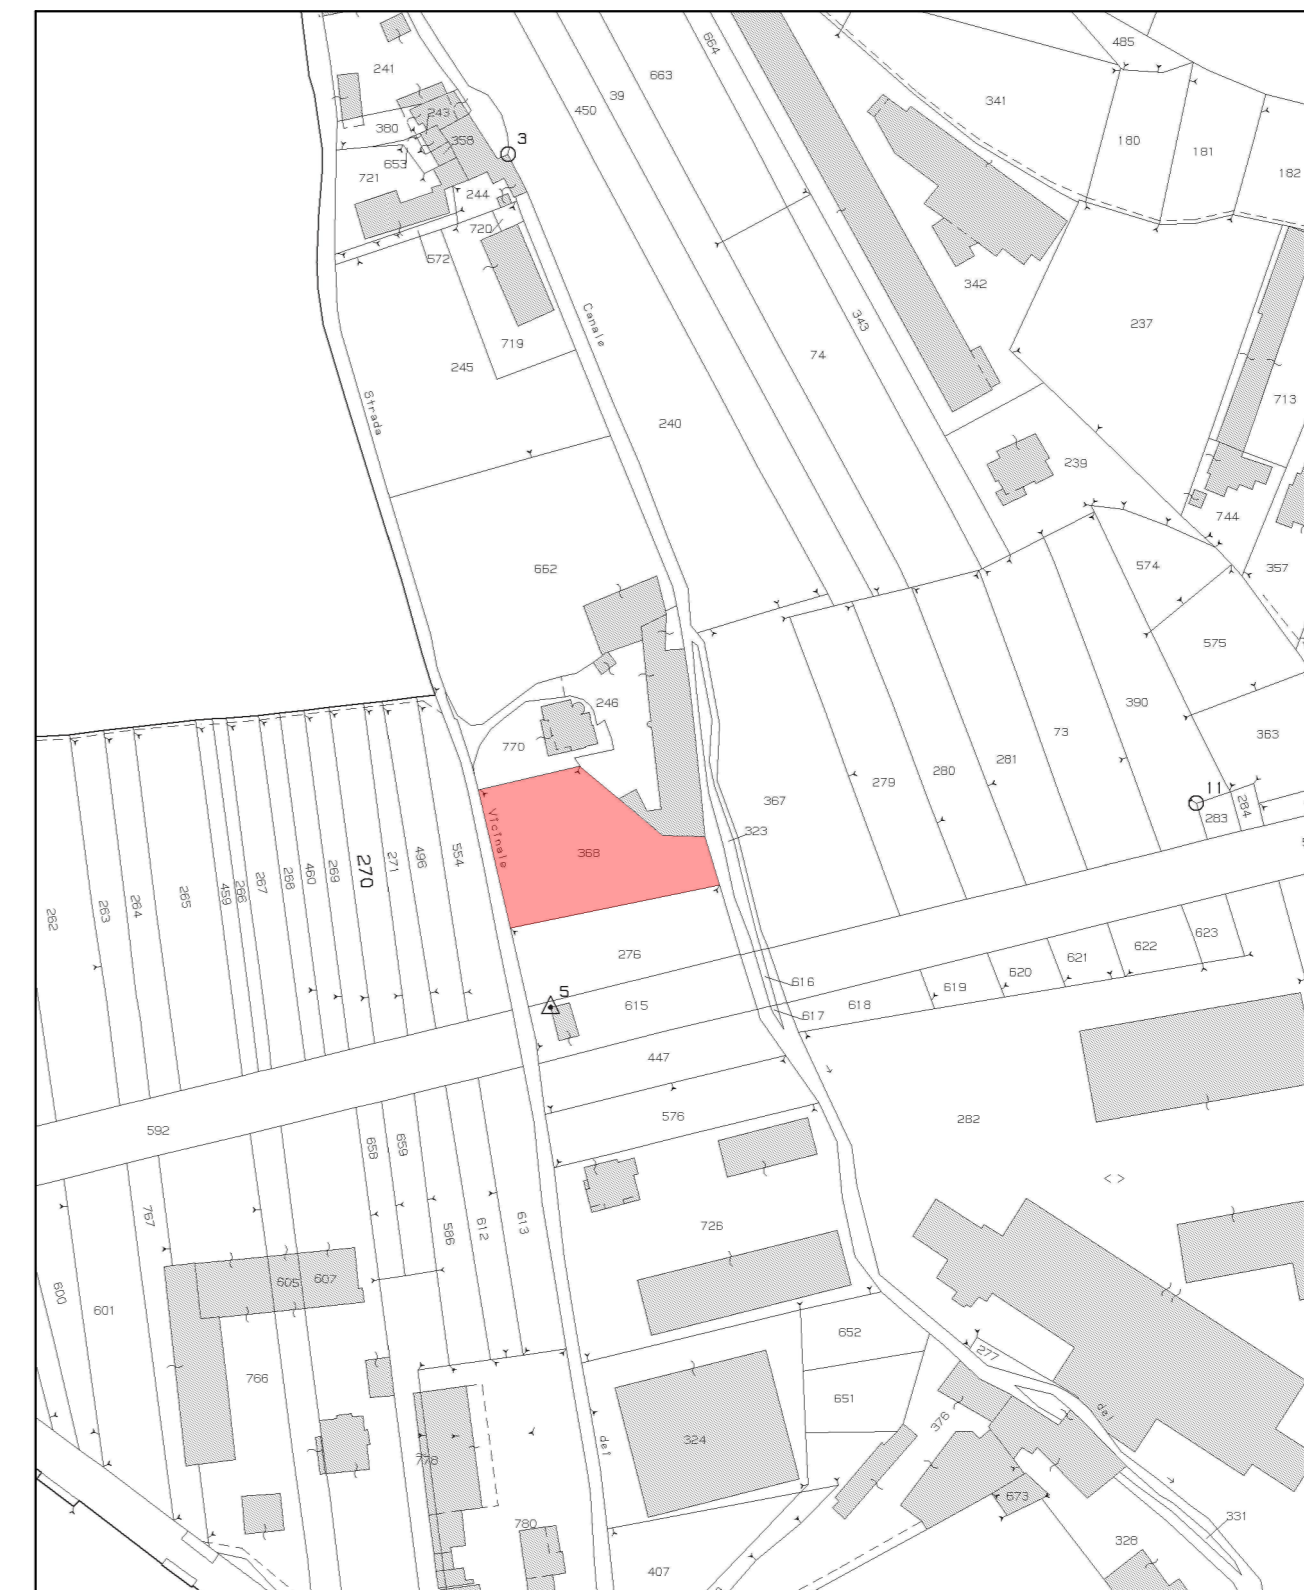

Area oggetto d'intervento

ESTRATTO DI MAPPA

foglio 15 del Comune di Sanfront

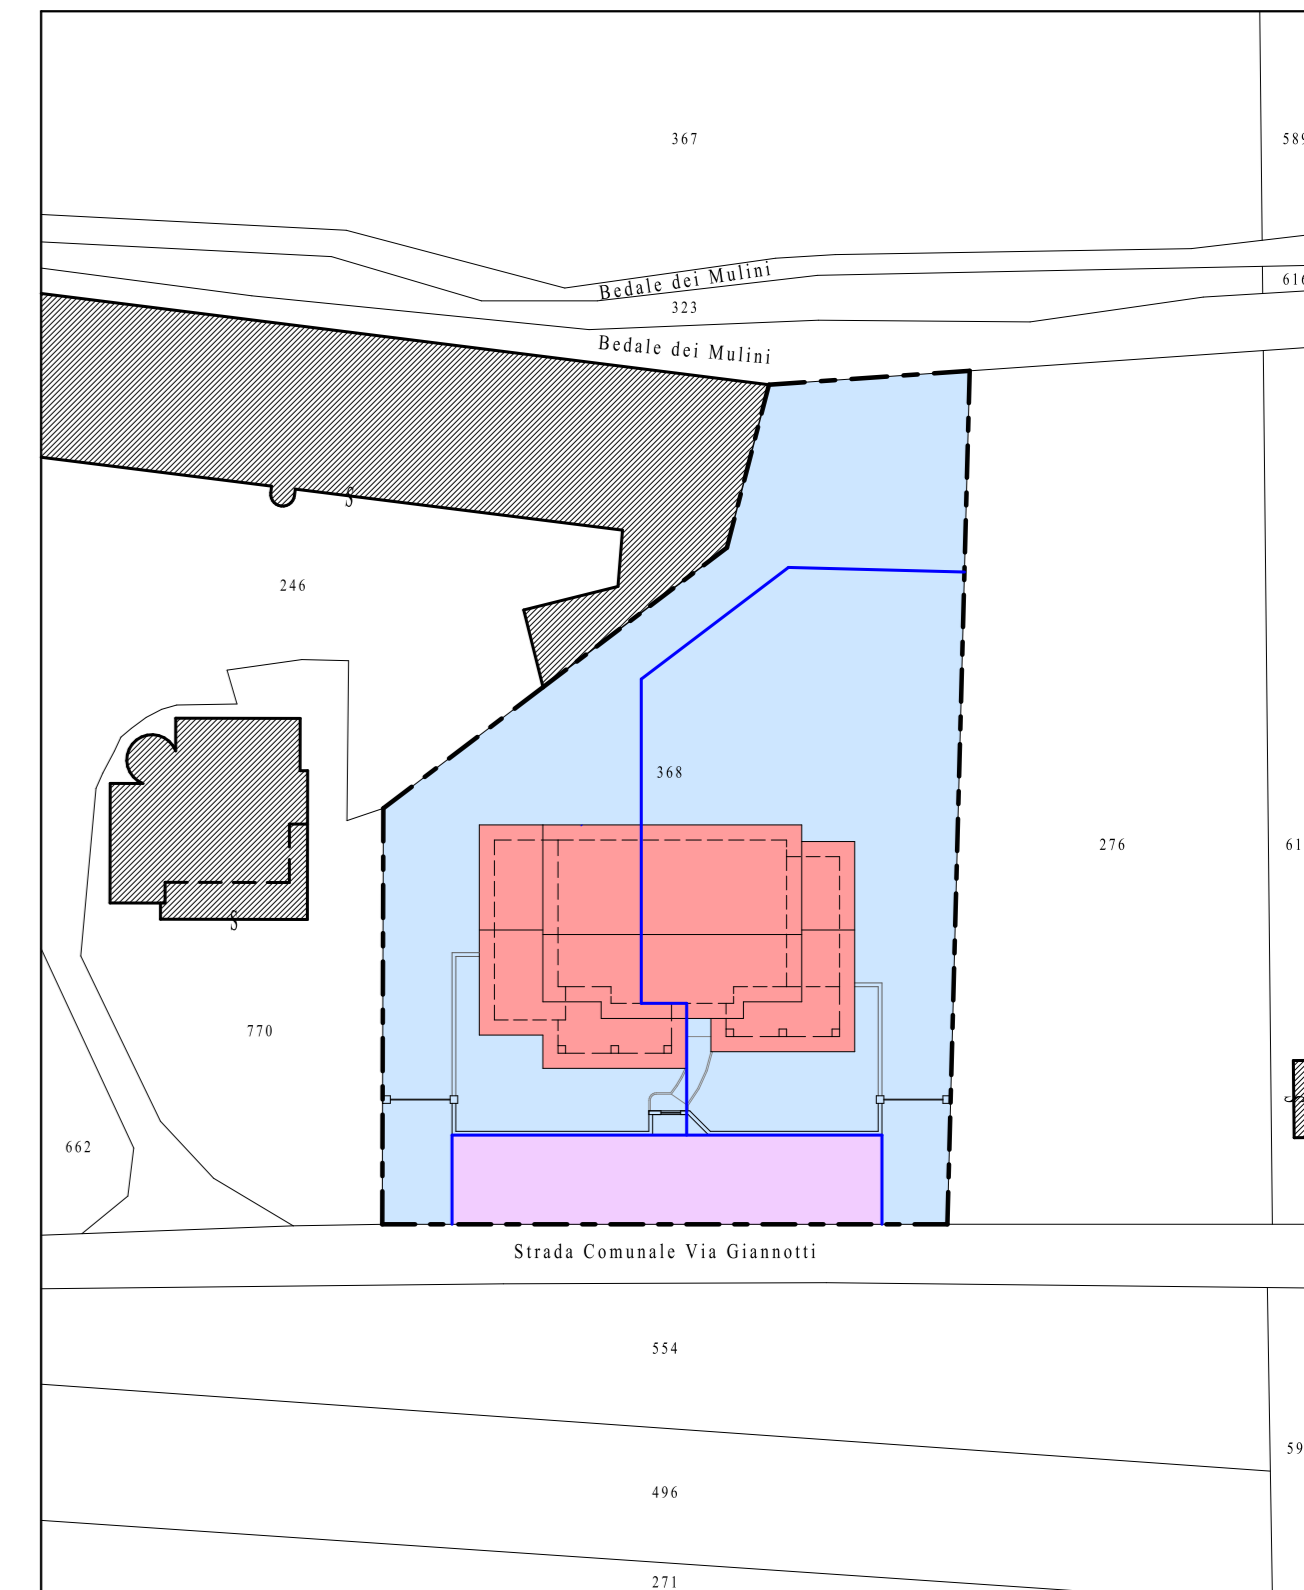

Confine del comparto d'intervento e limite superficie territoriale

Superficie fondiaria

Superficie da assoggettare ad uso pubblico

Delimitazione lotti

Fabbricato in progetto

PLANIMETRIA