

**STUDIO
TECNICO
ASSOCIATO**

Moine architetto Anna e
geometri Roberto e Ilaria
P.IVA: 0267997 004 2

Via Mazzini n. 4-6
12030 - SANFRONT - (CN)

tel.:
0175/948132

e-mail:
info@studiomoine.191.it

PROPONENTI:

FERRATO Andrea
nato a Saluzzo il 20/12/1991
residente a Sanfront in via Giannotti 34/a
c.f.: FRR NDR 91T20 H727 B

FERRATO Marco
nato a Saluzzo il 14/04/1988
residente a Sanfront in via Giannotti 34/a
c.f.: FRR MRC 88D14 H727 R

Sanfront, li 19 novembre 2013

**REGIONE PIEMONTE
PROVINCIA DI CUNEO
COMUNE DI SANFRONT**


PIANO DI INSEDIAMENTO PRODUTTIVO

articolo 42 - Legge Regionale 5 dicembre 1977 n.56

AREA PER ATTIVITA' PRODUTTIVE "A.P.8"


TAV.1/b ESTRATTI CARTOGRAFICI DI DETTAGLIO

ESTRATTO DI MAPPA scala 1: 2.000
PLANIMETRIA scala 1: 500

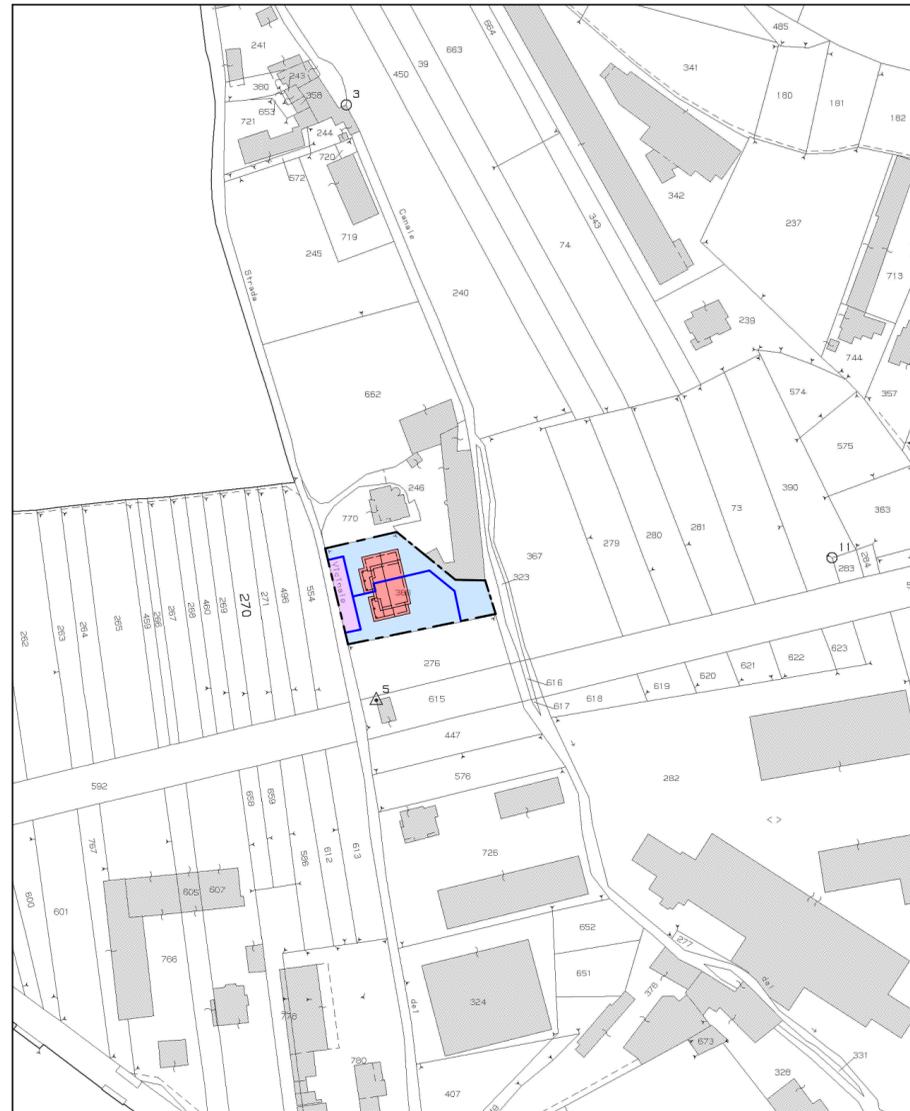

- Confine del comparto d'intervento e limite superficie territoriale
- Superficie fondiaria
- Superficie da assoggettare ad uso pubblico
- Delimitazione lotti
- Fabbricato in progetto

ESTRATTO DI MAPPA
foglio 15 del Comune di Sanfront

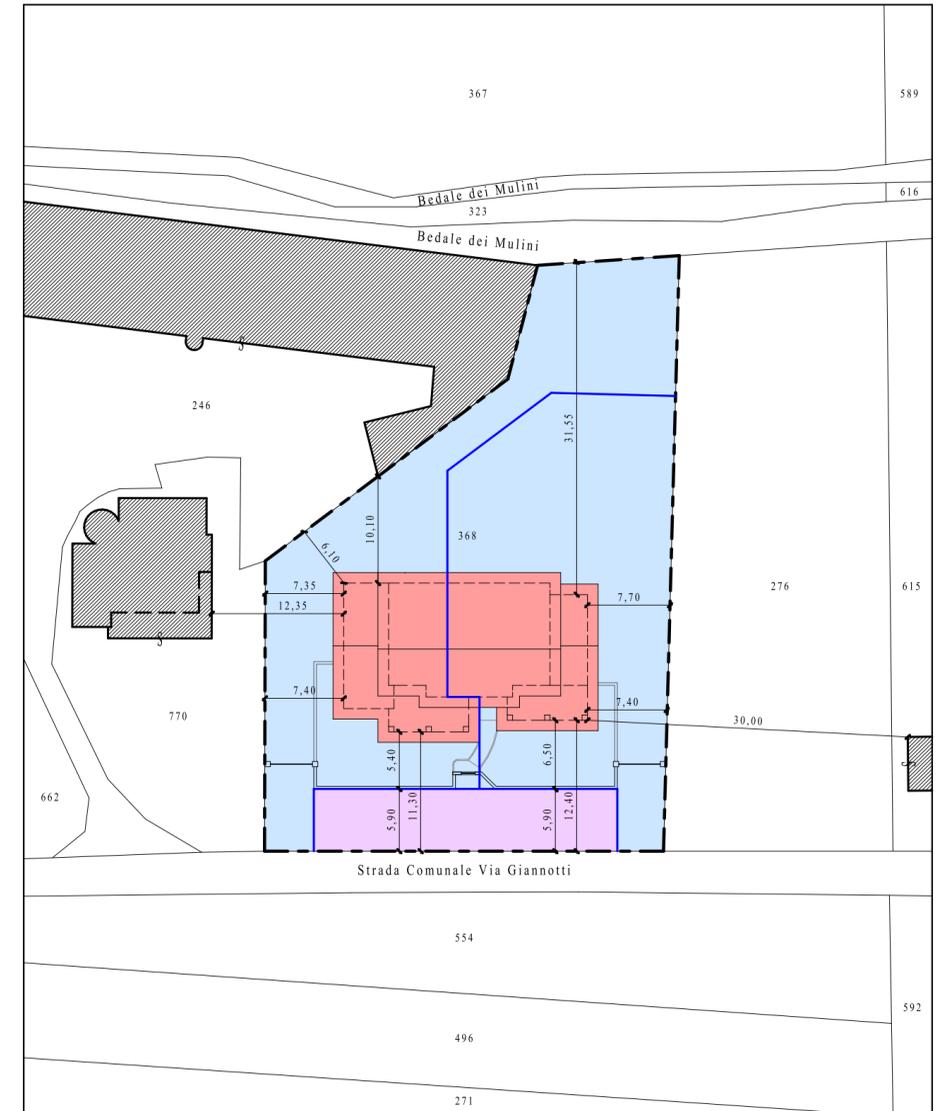

- Confine del comparto d'intervento e limite superficie territoriale
- Superficie fondiaria
- Superficie da assoggettare ad uso pubblico
- Delimitazione lotti
- Fabbricato in progetto

PLANIMETRIA