

**STUDIO
TECNICO
ASSOCIATO**

Moine architetto Anna e
geometri Roberto e Ilaria
P.IVA: 0267997 004 2

Via Mazzini n. 4-6
12030 - SANFRONT - (CN)

tel.:
0175/948132

e-mail:
info@studiomoine.191.it

**REGIONE PIEMONTE
PROVINCIA DI CUNEO
COMUNE DI SANFRONT**

PIANO DI INSEDIAMENTO PRODUTTIVO

articolo 42 - Legge Regionale 5 dicembre 1977 n.56

AREA PER ATTIVITA' PRODUTTIVE "A.P.8"

PROPONENTI:


FERRATO Andrea
nato a Saluzzo il 20/12/1991
residente a Sanfront in via Giannotti 34/a
c.f.: FRR NDR 91T20 H727 B

FERRATO Marco
nato a Saluzzo il 14/04/1988
residente a Sanfront in via Giannotti 34/a
c.f.: FRR MRC 88D14 H727 R


Sanfront, il 10 maggio 2013

TAV.3 PROFILI


scala 1:200

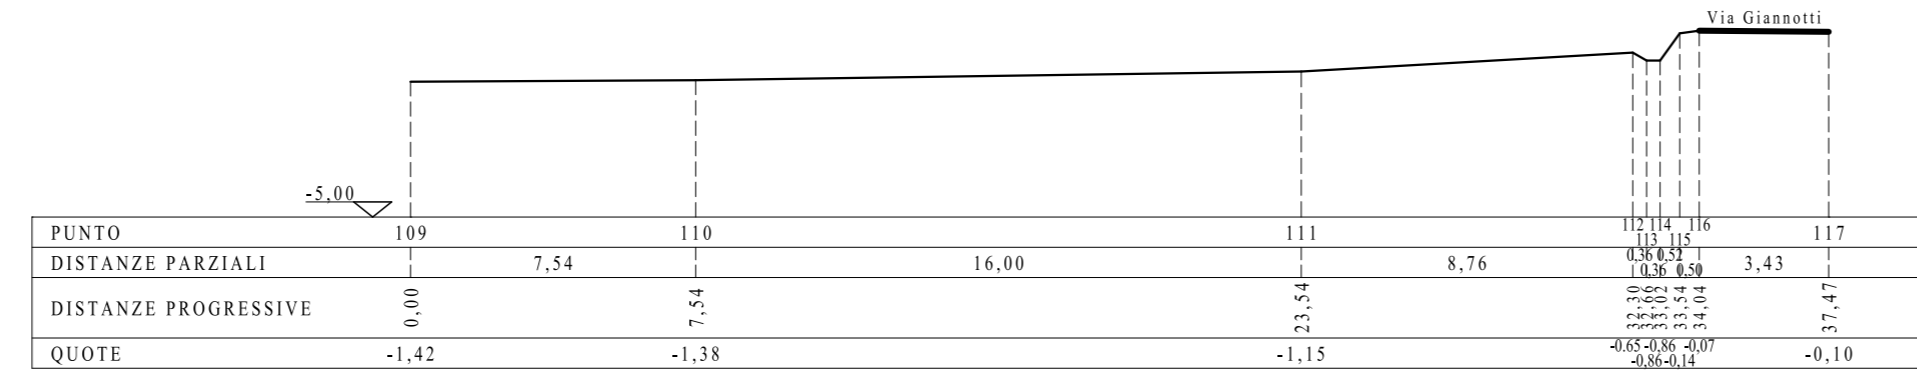


SEZIONE A-A

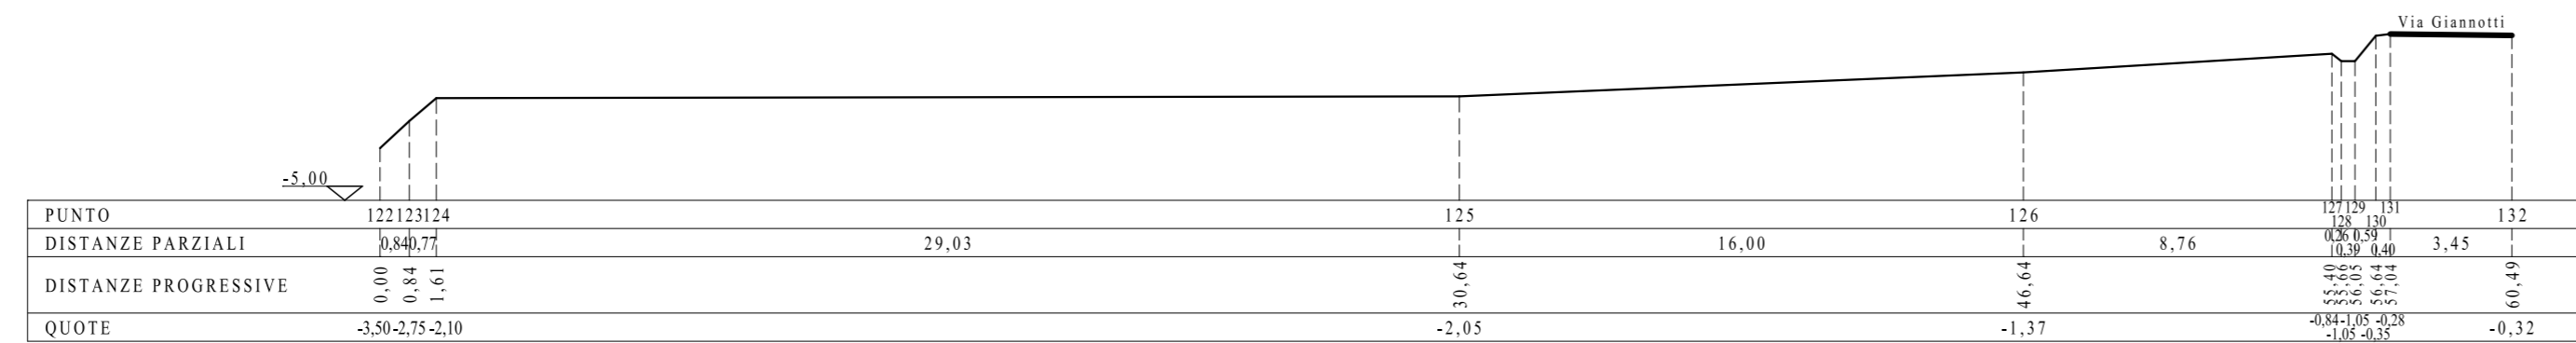

SEZIONE B-B

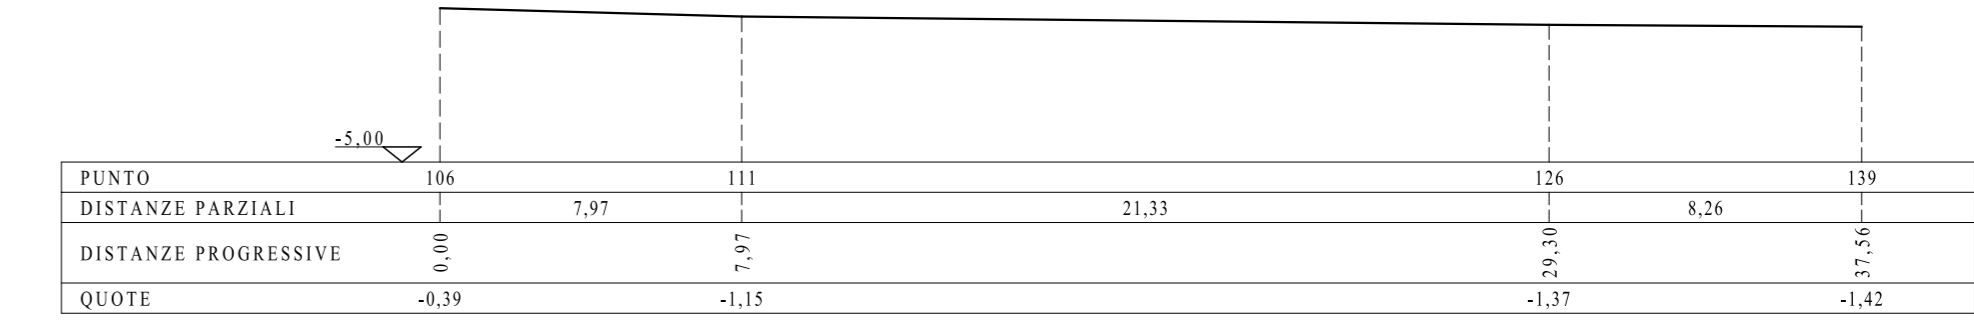

SEZIONE C-C

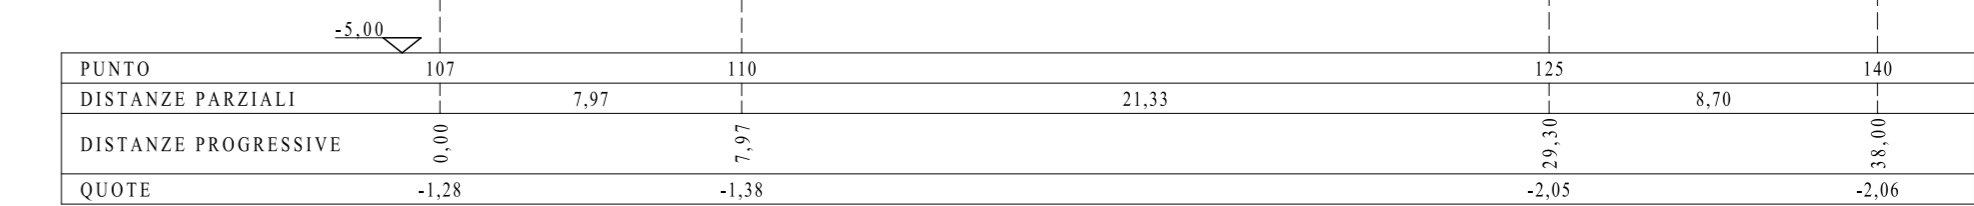

SEZIONE D-D