

STUDIO
TECNICO
ASSOCIATO

Moine architetto Anna e
geometri Roberto e Ilaria
P.RA: 0267997 004 2

Via Mazzini n. 4-5
12030 - SANFRONT - (CN)

tel.:
0175/948132

e-mail:
info@studiomoine.191.it

PROPONENTI:

FERRATO Andrea
nato a Saluzzo il 20/12/1991
residente a Sanfront in via Giannotti 34/a
c.f.: FRR NDR 91T20 HT27 B

FERRATO Marco

nato a Saluzzo il 14/04/1988
residente a Sanfront in via Giannotti 34/a
c.f.: FRR MRC S8D14 HT27 R

Sanfront, lì 19 novembre 2013


REGIONE PIEMONTE
PROVINCIA DI CUNEO
COMUNE DI SANFRONT

PIANO DI INSEDIAMENTO PRODUTTIVO
articolo 42 - Legge Regionale 5 dicembre 1977 n.56


AREA PER ATTIVITA' PRODUTTIVE "A.P.8"

TAV.5/b TIPOLOGIE EDILIZIE


PIANTE E SEZIONE		
Piante	scala	1:100
Sezione	scala	1:100
Rapporti aerilluminanti		
Verifica superfici alloggi		
Verifica altezza virtuale sottotetto		

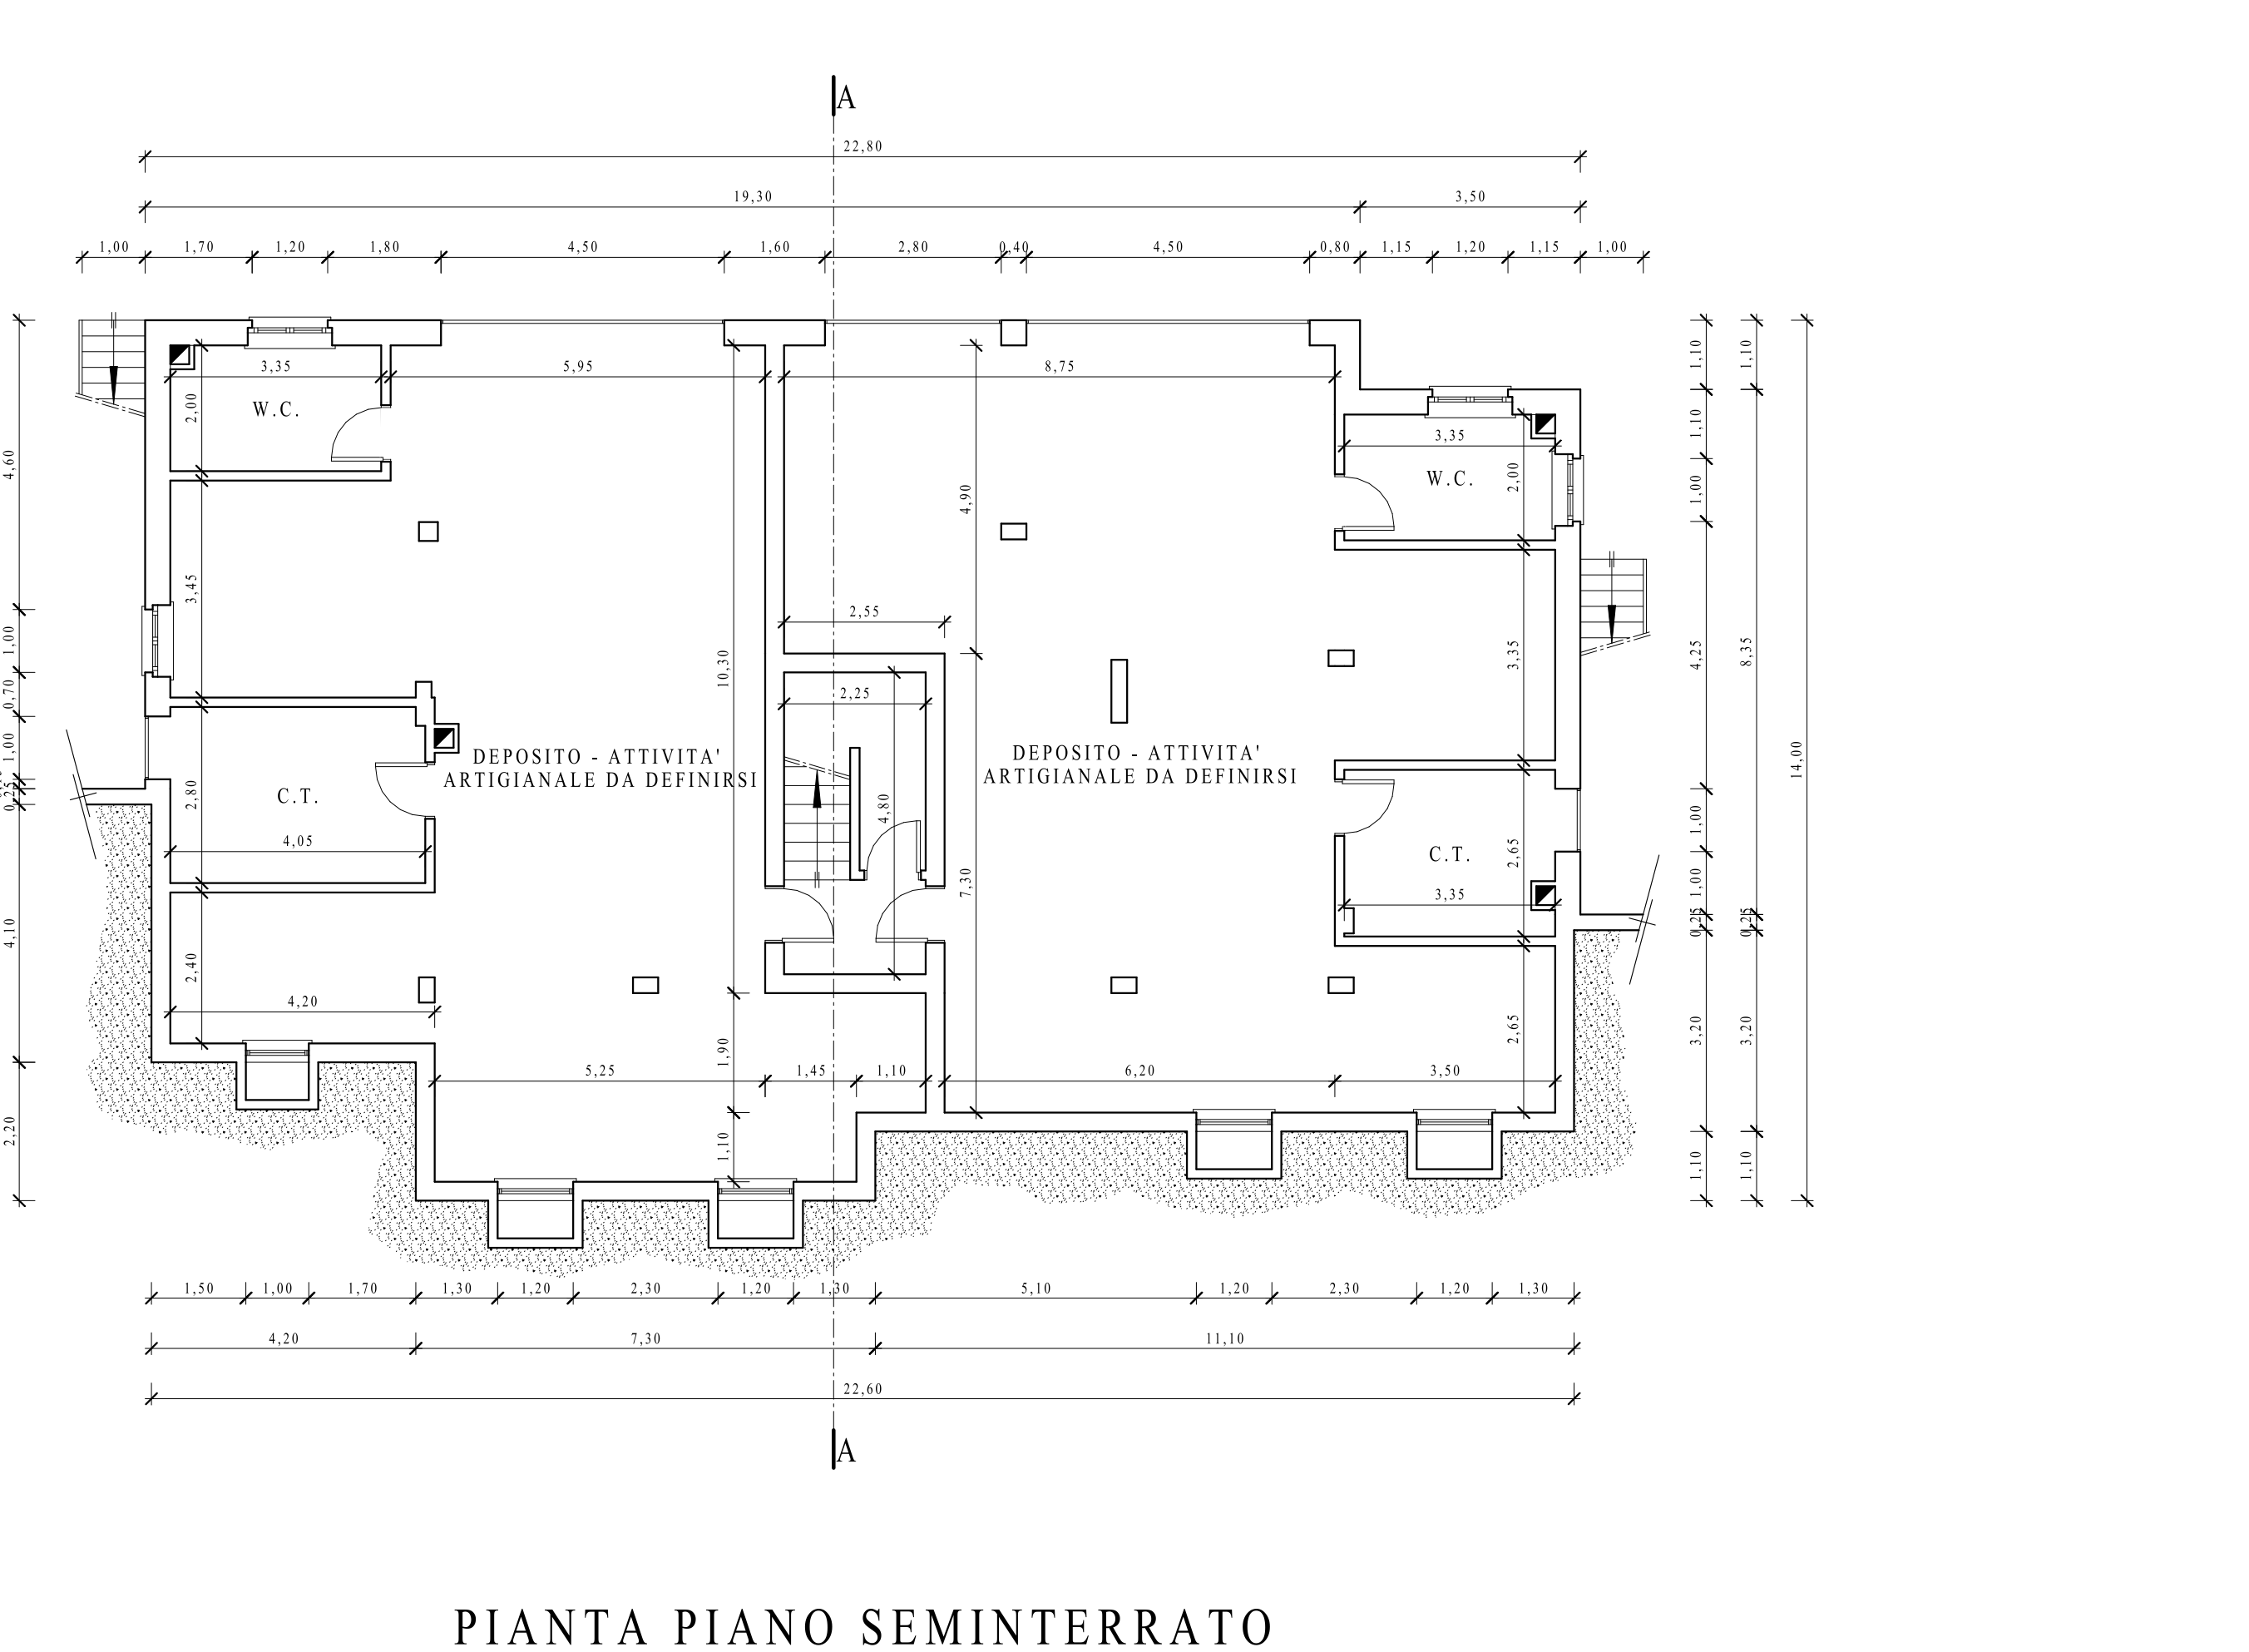


PIANTA PIANO SEMINTERRATO

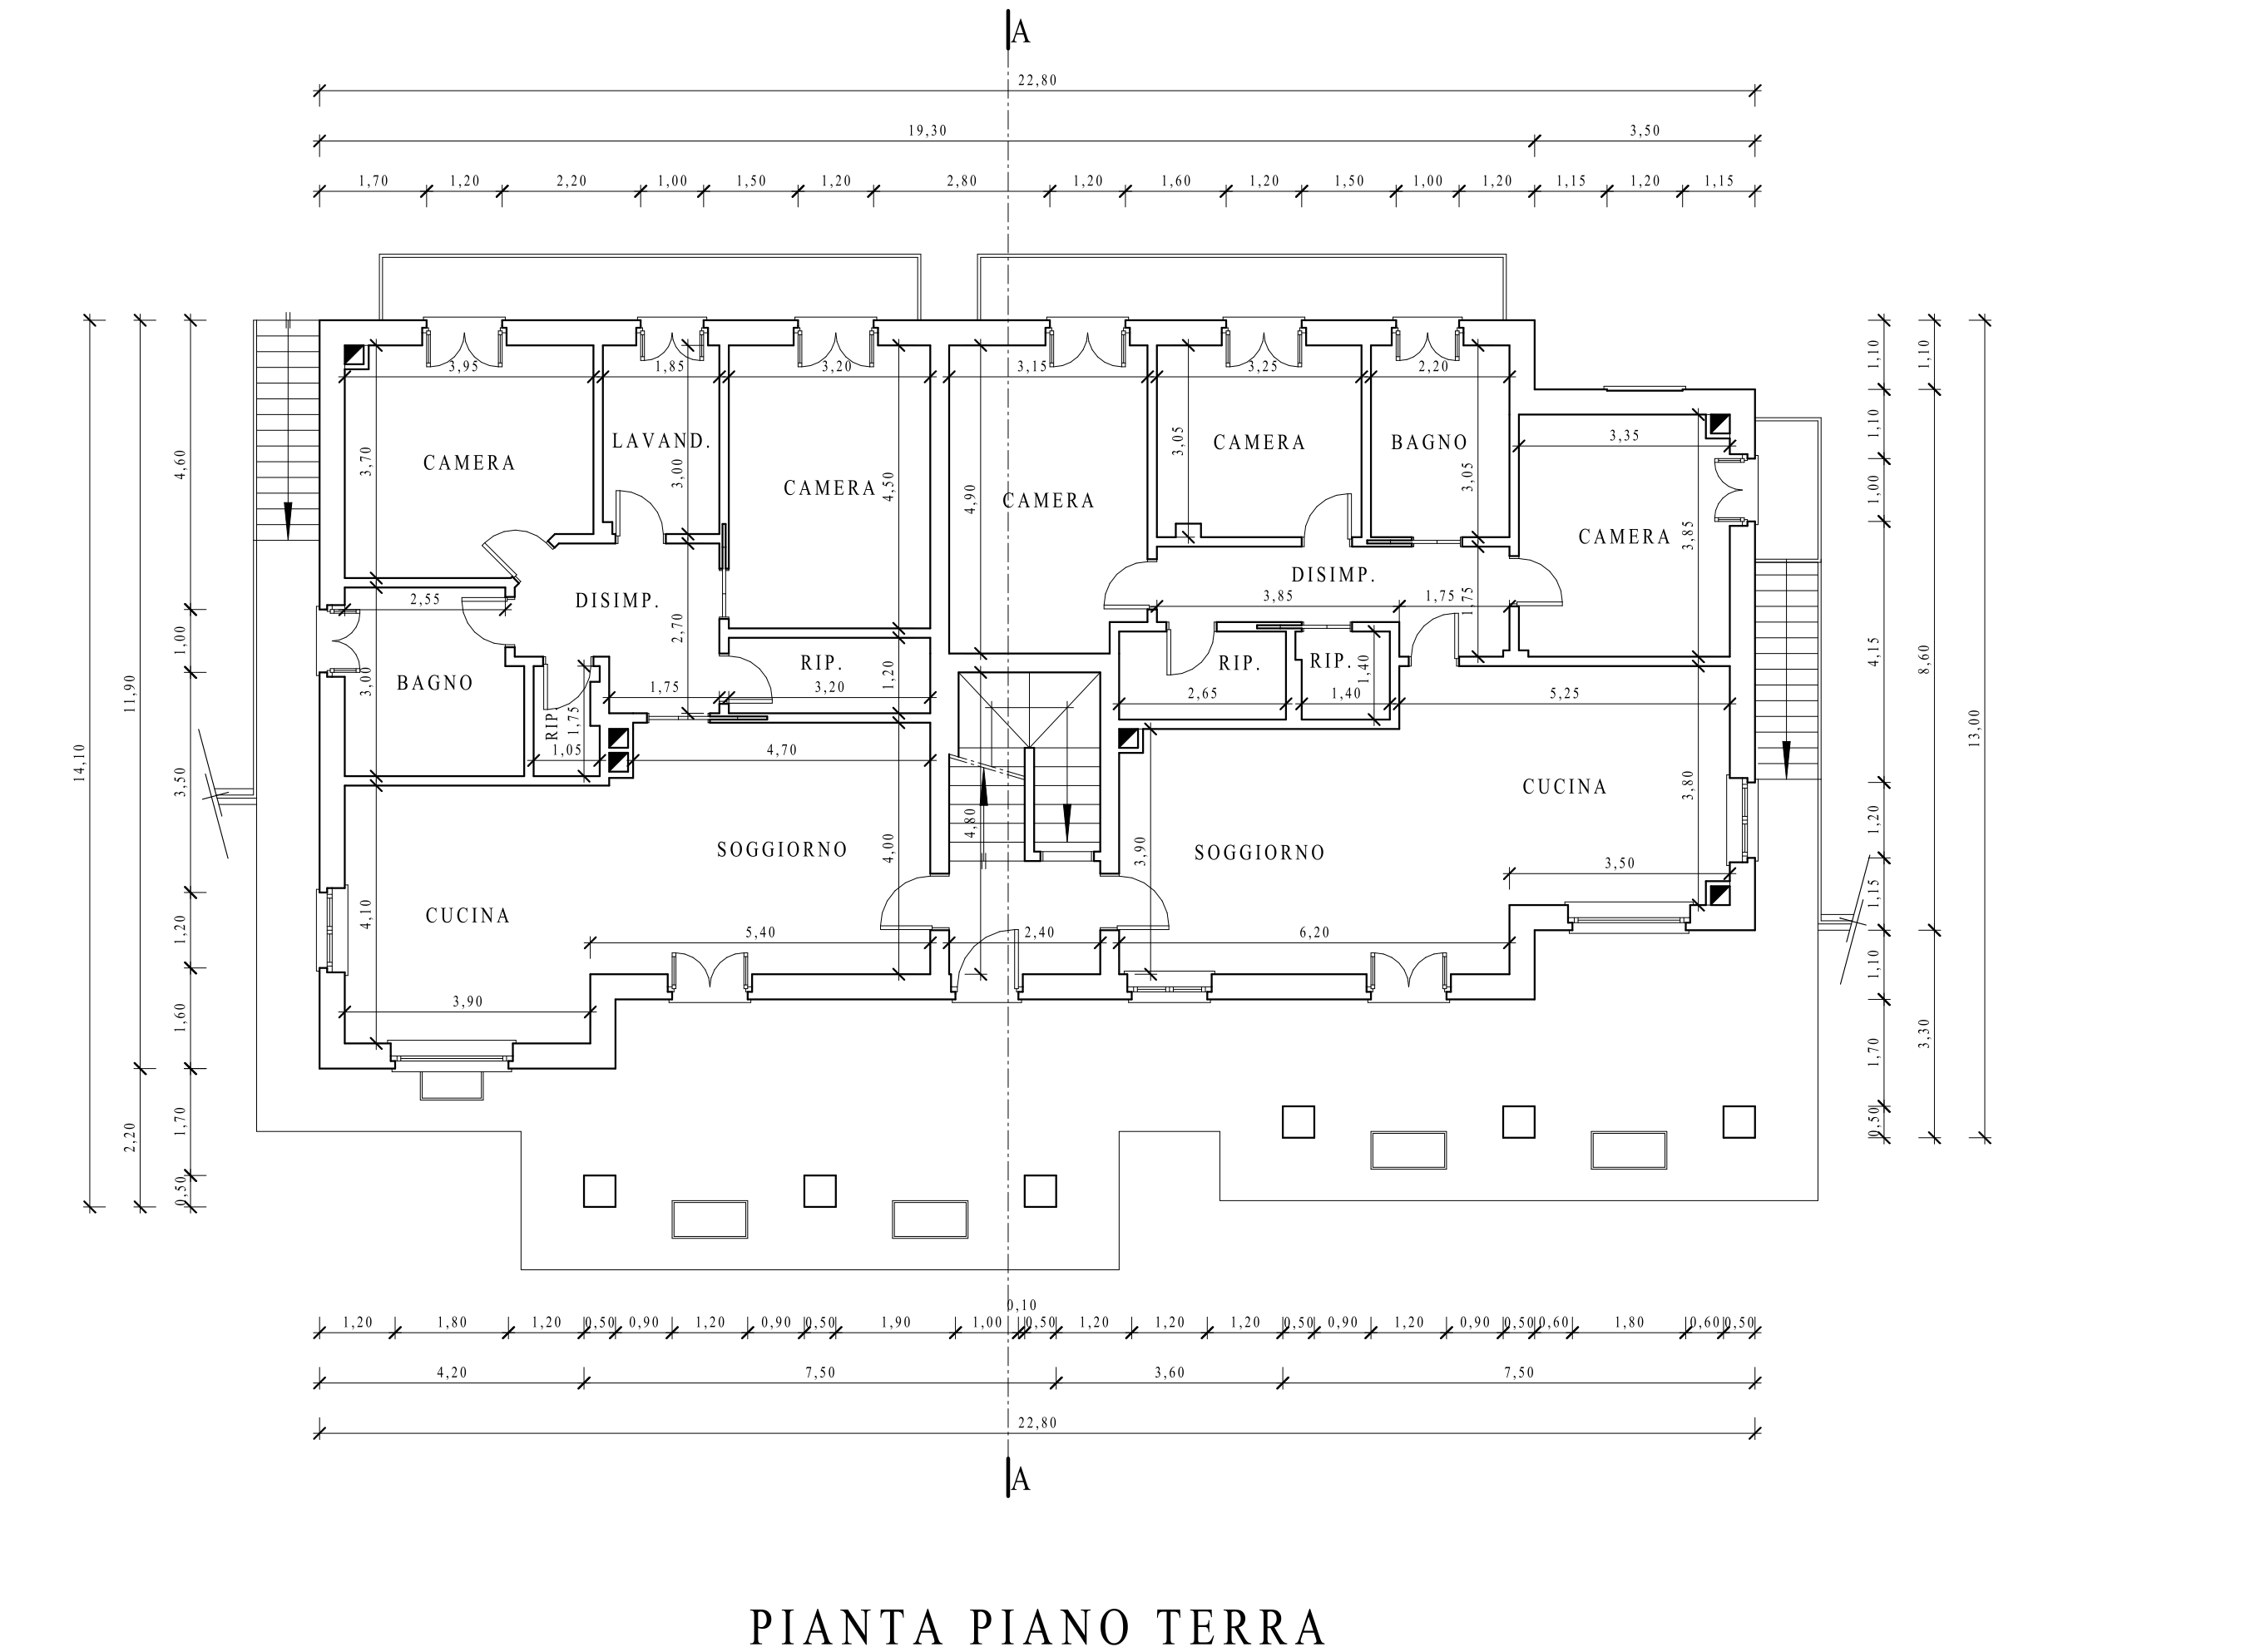

PIANTA PIANO TERRA

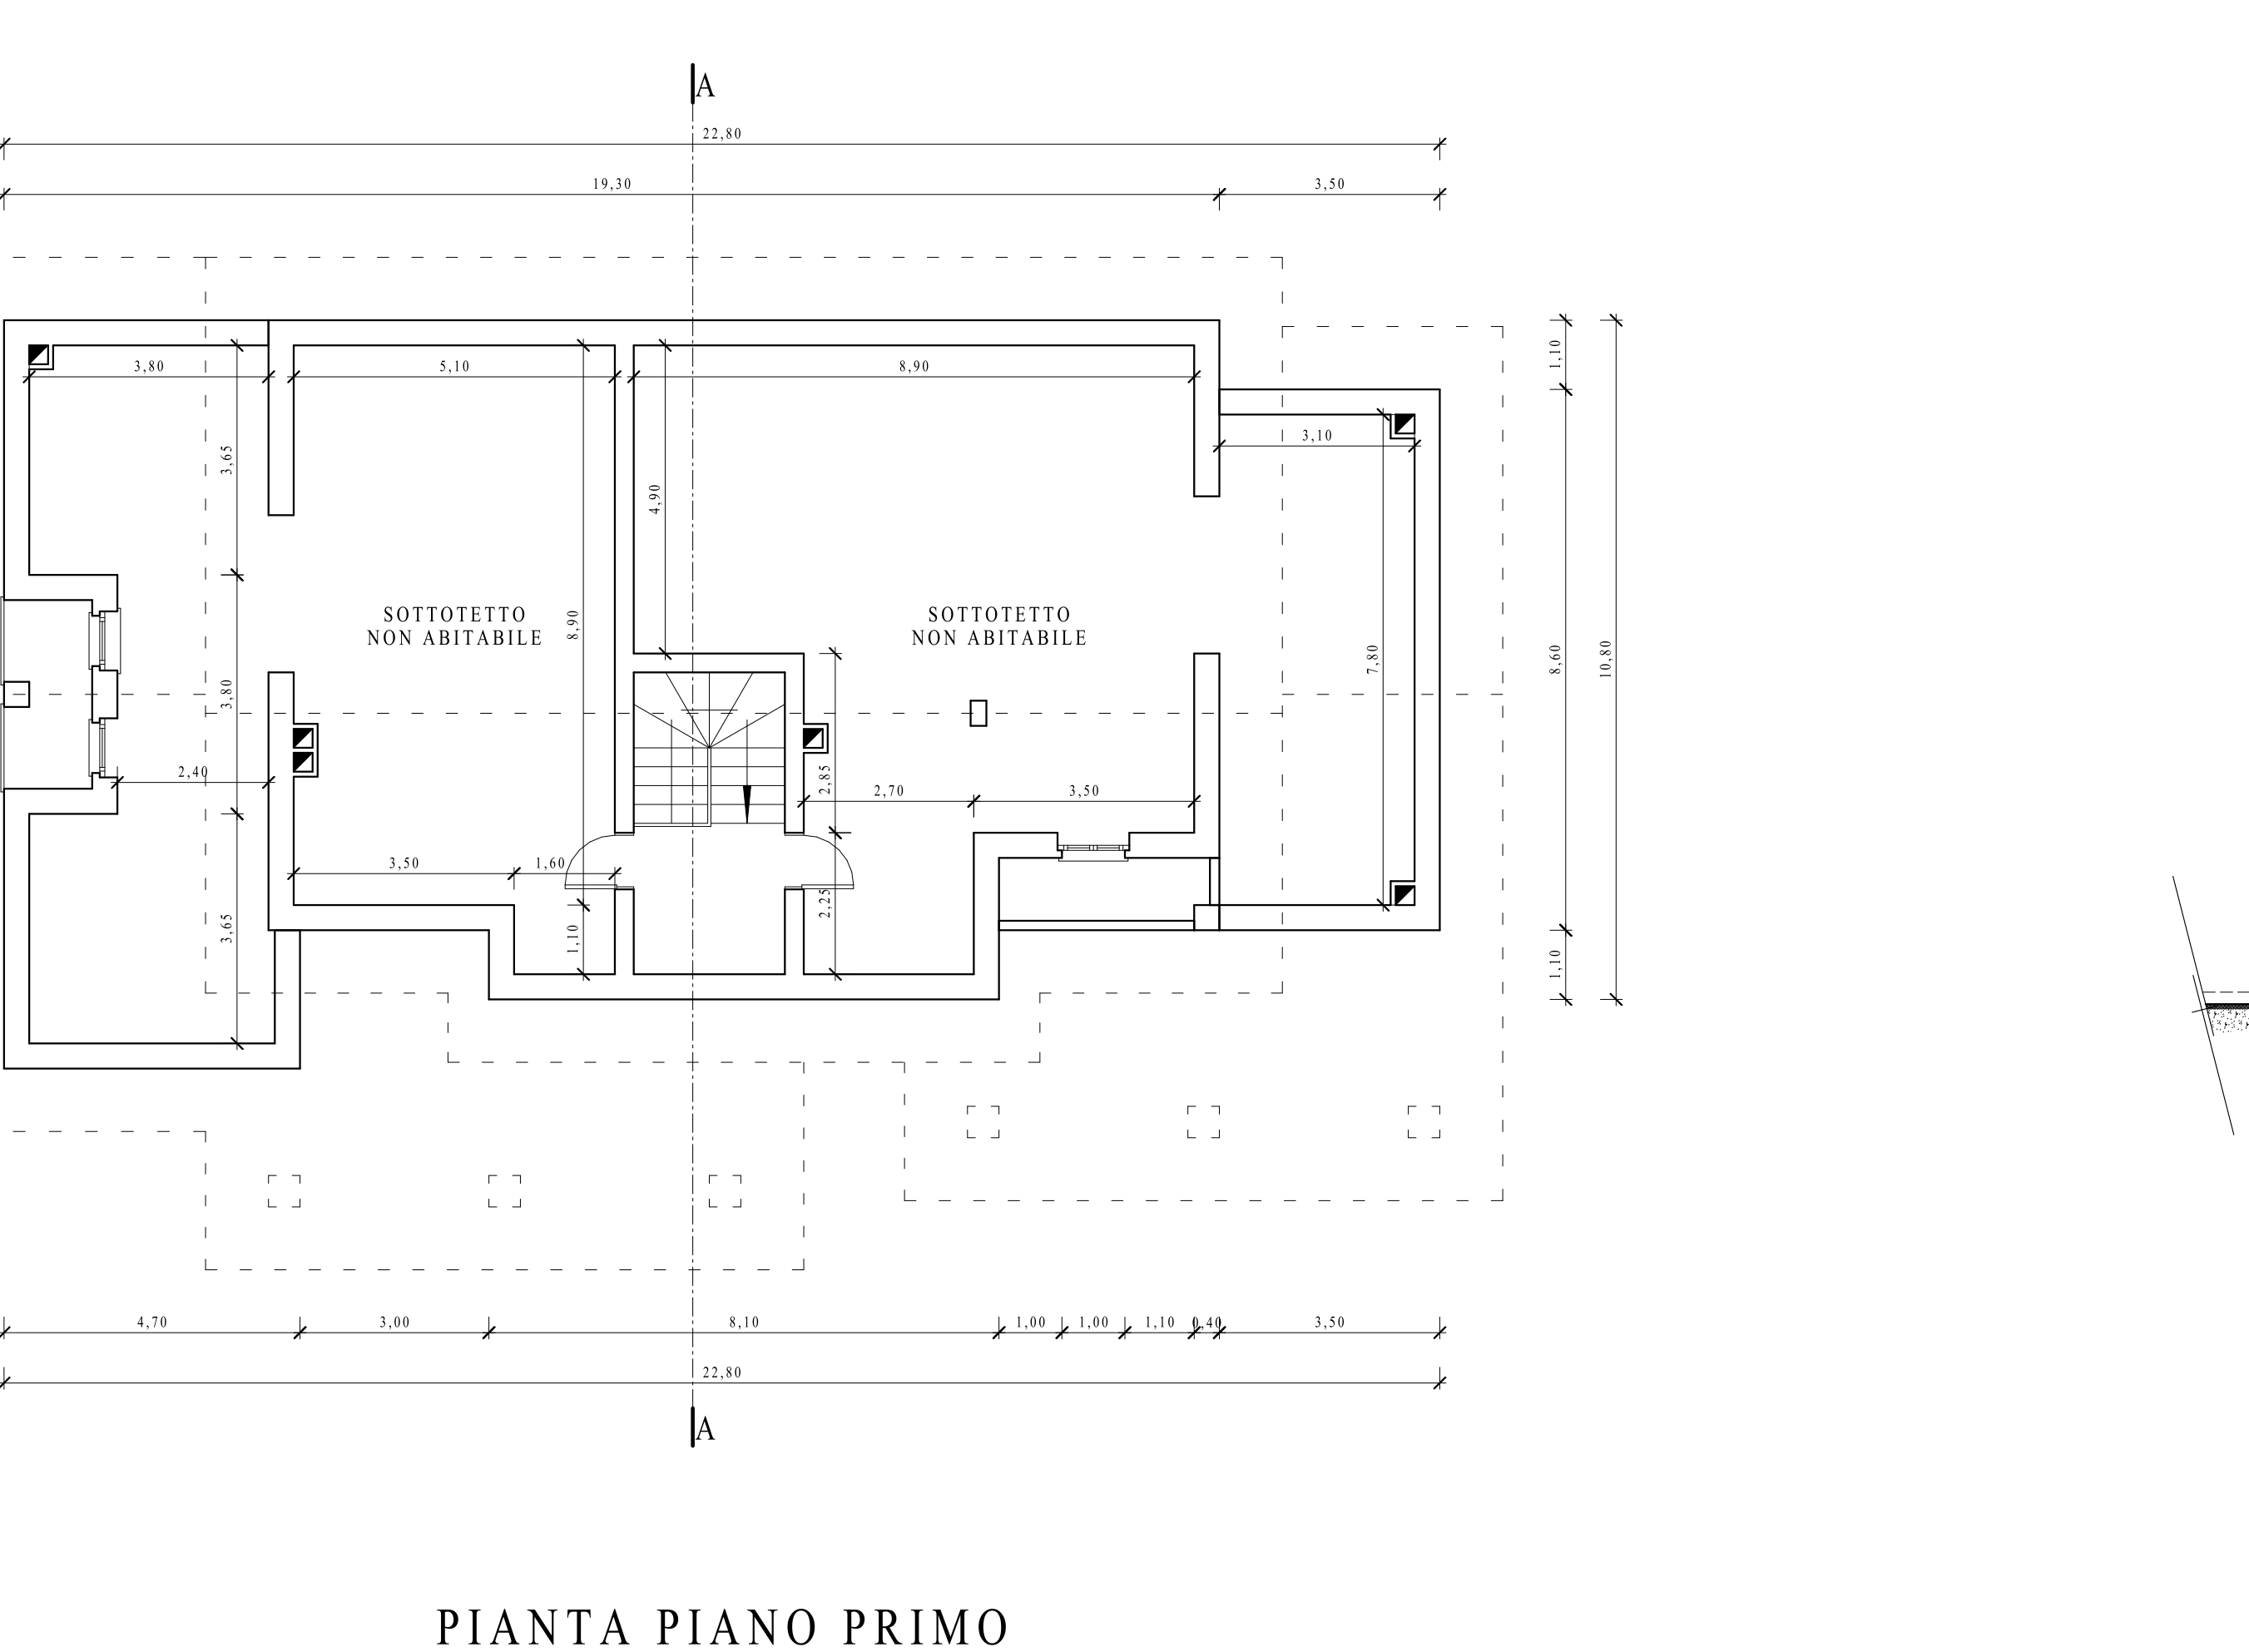


PIANTA PIANO PRIMO

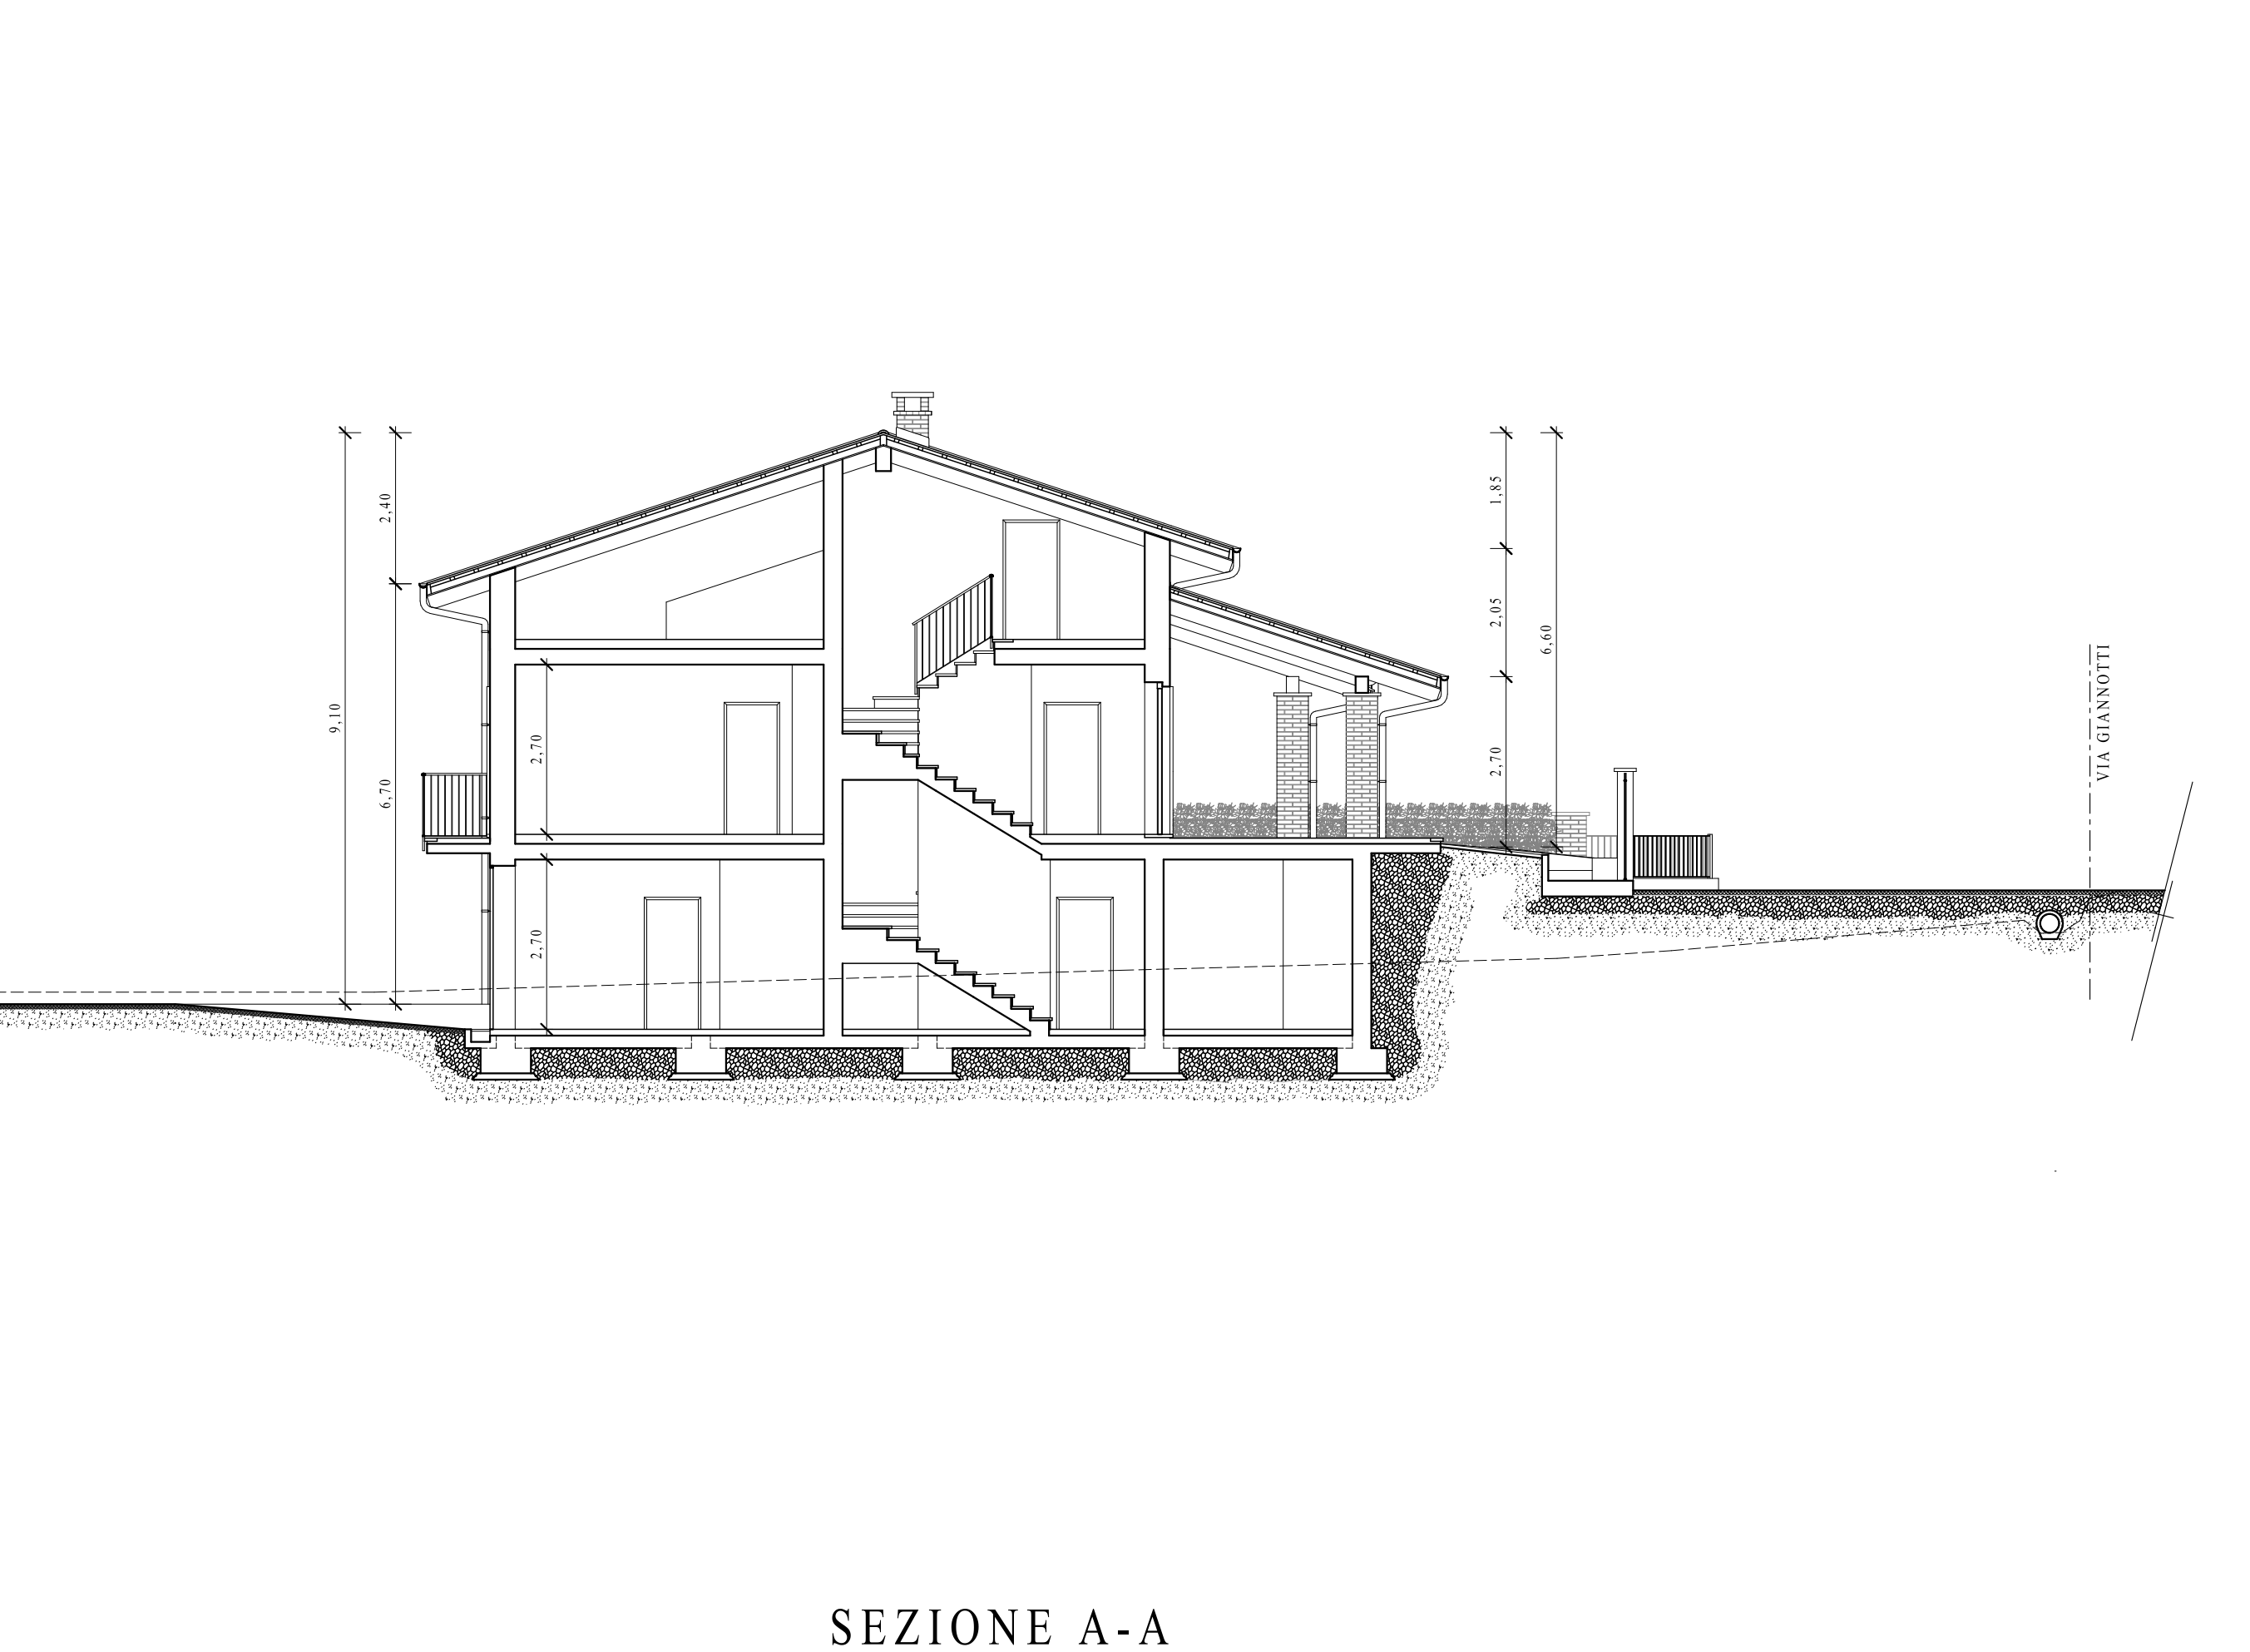


SEZIONE A-A

RAPPORTI AEROILLUMINANTI
D.M. 5 luglio 1975

PIANO SEMINTERRATO

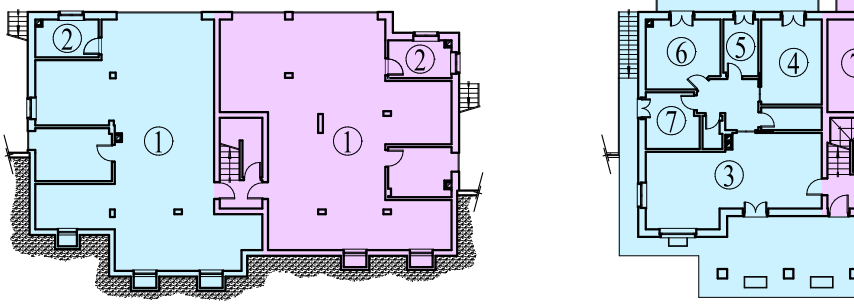

PIANO TERRA

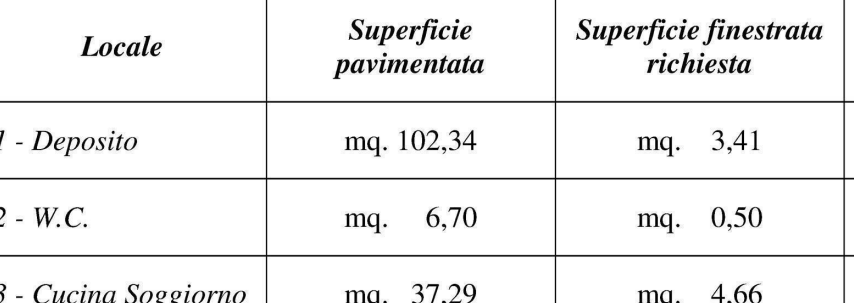

VERIFICA SUPERFICI ALLOGGI

UNITA' ABITATIVA SU LOTTO "1"

Locale	Superficie pavimentata	Superficie finestra richiesta	Superficie finestra in progetto
1 - Deposito	mq. 102,34	mq. 3,41	mq. 5,01
2 - W.C.	mq. 6,70	mq. 0,50	mq. 1,44
3 - Cucina Soggiorno	mq. 37,29	mq. 4,66	mq. 6,60
4 - Camera	mq. 14,40	mq. 1,80	mq. 2,82
5 - Lavanderia	mq. 5,55	mq. 0,50	mq. 2,35
6 - Camera	mq. 13,90	mq. 1,74	mq. 2,82
7 - Bagno	mq. 8,18	mq. 0,50	mq. 2,35

UNITA' ABITATIVA SU LOTTO "2"

Locale	Superficie pavimentata	Superficie finestra richiesta	Superficie finestra in progetto
1 - Deposito	mq. 109,13	mq. 3,64	mq. 4,41
2 - W.C.	mq. 6,70	mq. 0,50	mq. 2,64
3 - Cucina Soggiorno	mq. 39,23	mq. 4,90	mq. 8,22
4 - Camera	mq. 12,90	mq. 1,61	mq. 2,35
5 - Bagno	mq. 6,71	mq. 0,50	mq. 2,35
6 - Camera	mq. 9,91	mq. 1,24	mq. 2,82
7 - Camera	mq. 15,14	mq. 1,89	mq. 2,82

VERIFICA ALTEZZA VIRTUALE SOTTOTETTO

UNITA' ABITATIVA SU LOTTO "1"

mt. ((3,90 x 4,10) + (0,30 x 3,00) + (5,10 x 4,00) + (1,75 x 2,70) + (1,50 x 1,10) + ((1,50 + 0,80)/2 x 0,70) + (3,20 x 1,20) + (3,20 x 4,50) + (1,85 x 3,00) + (3,95 x 3,00) + (3,30 x 2,55)/2 x 0,70) + (2,55 x 3,00) + (0,30 x 1,75) + (1,05 x 1,75)) = mq. 92,18 < mq. 150,00

UNITA' ABITATIVA SU LOTTO "2"

mt. ((4,45 x 3,90) + (1,75 x 4,90) + (3,50 x 3,80) + (1,75 x 1,75) + (3,85 x 1,20) + (3,35 x 3,85) + (2,20 x 3,05) + (3,25 x 3,05) + (4,40 x 3,15) + (2,55 x 0,50) + (2,65 x 1,40) + (1,40 x 1,40)) = mq. 97,24 < mq. 150,00

UNITA' ABITATIVA SU LOTTO "1"

mt. ((4,20 x 4,40) x ((0,20 + 1,70)/2) + (2,80 x 1,50) x ((1,70 + 2,20)/2) + (2,80 x 1,50) x ((2,20 + 1,70)/2) + (4,20 x 4,40) x ((1,70 + 0,20)/2) + (0,50 x 2,20) x ((0,90 + 0,20)/2) + (5,50 x 6,20) x ((0,70 + 2,80)/2) + (3,50 x 3,50) x ((2,80 + 1,70)/2) + (2,00 x 4,60) x ((2,80 + 1,30)/2) + ((4,20 x 4,40) + (2,80 x 1,50) + (2,80 x 1,50) + (4,20 x 4,40) + (0,50 x 2,20) + (5,50 x 6,20) + (3,50 x 3,50) + (2,00 x 4,60)) = mt. 1,55 < mt. 1,60

UNITA' ABITATIVA SU LOTTO "2"

mt. ((3,00 x 5,30) x ((0,70 + 2,50)/2) + (6,60 x 6,20) x ((0,70 + 2,80)/2) + (2,10 x 4,60) x ((2,80 + 1,30)/2) + (3,50 x 2,30) x ((2,80 + 2,00)/2) + (3,50 x 4,80) x ((0,20 + 1,60)/2) + (3,50 x 3,80) x ((1,60 + 0,40)/2) + ((3,00 x 5,30) + (6,60 x 6,20) + (3,10 x 4,60) + (3,50 x 2,30) + (3,50 x 4,80) + (3,50 x 3,80)) = mt. 1,58 < mt. 1,60