

**STUDIO
TECNICO
ASSOCIATO**

Moine architetto Anna e
geometri Roberto e Ilaria
P.IVA: 0267997 004 2

Via Mazzini n. 4-6
12030 - SANFRONT - (CN)

tel.:
0175/948132

e-mail:
info@studiomoine.191.it

PROPONENTI:

FERRATO Andrea
nato a Saluzzo il 20/12/1991
residente a Sanfront in via Giannotti 34/a
c.f.: FRR NDR 91T20 H727 B

FERRATO Marco
nato a Saluzzo il 14/04/1988
residente a Sanfront in via Giannotti 34/a
c.f.: FRR MRC 88D14 H727 R

Sanfront, il 19 novembre 2013

**REGIONE PIEMONTE
PROVINCIA DI CUNEO
COMUNE DI SANFRONT**

PIANO DI INSEDIAMENTO PRODUTTIVO


articolo 42 - Legge Regionale 5 dicembre 1977 n.56

AREA PER ATTIVITA' PRODUTTIVE "A.P.8"

TAV.5/d TIPOLOGIE EDILIZIE


RECINZIONE

Sezioni	scala	1: 50
Prospetti	scala	1: 50
Prospetto d'insieme	scala	1:100

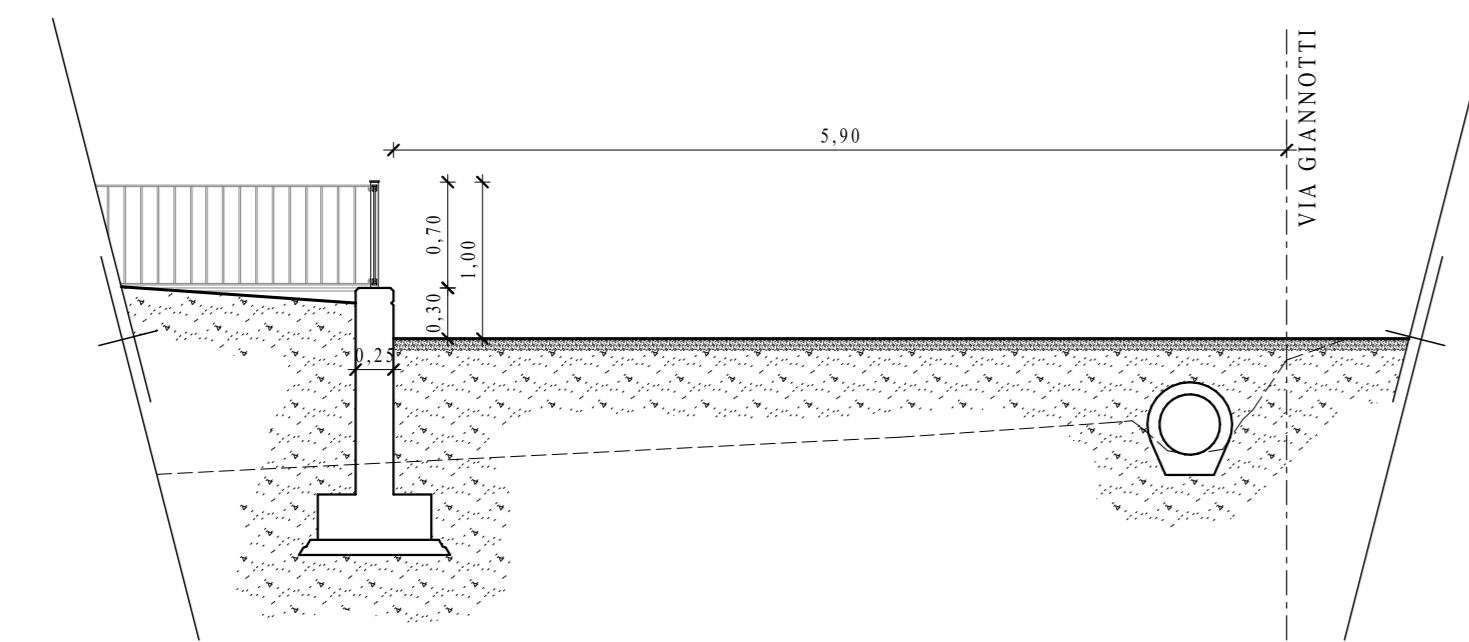


SEZIONE RECINZIONE

muretto in cls e soprastante cancellata metallica

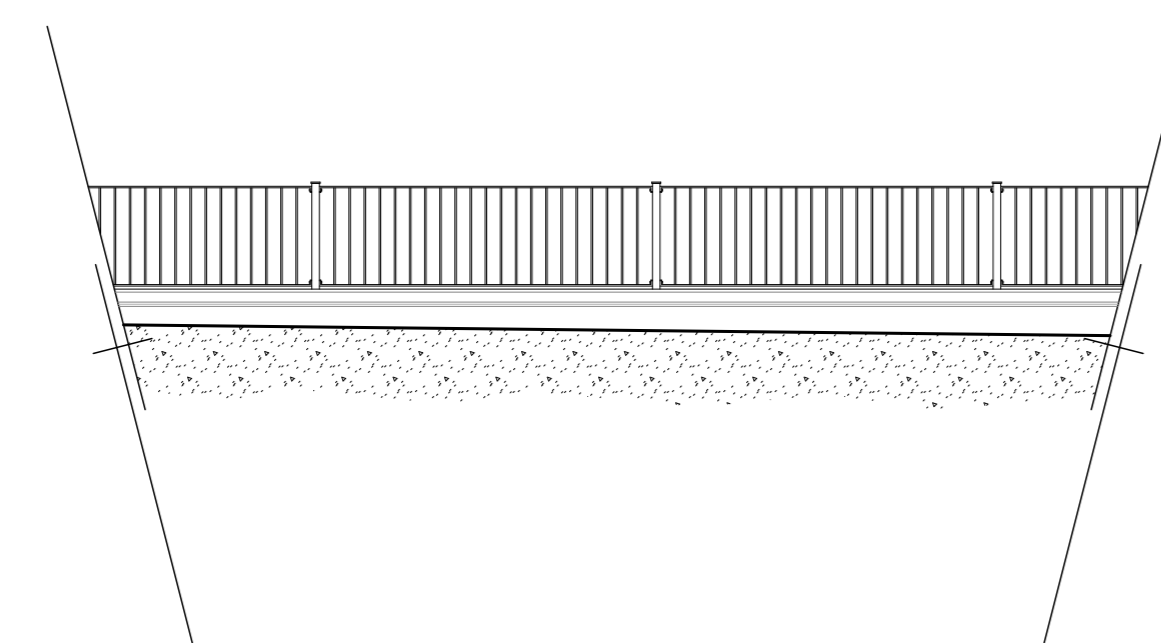


PROSPETTO RECINZIONE

muretto in cls e soprastante cancellata metallica

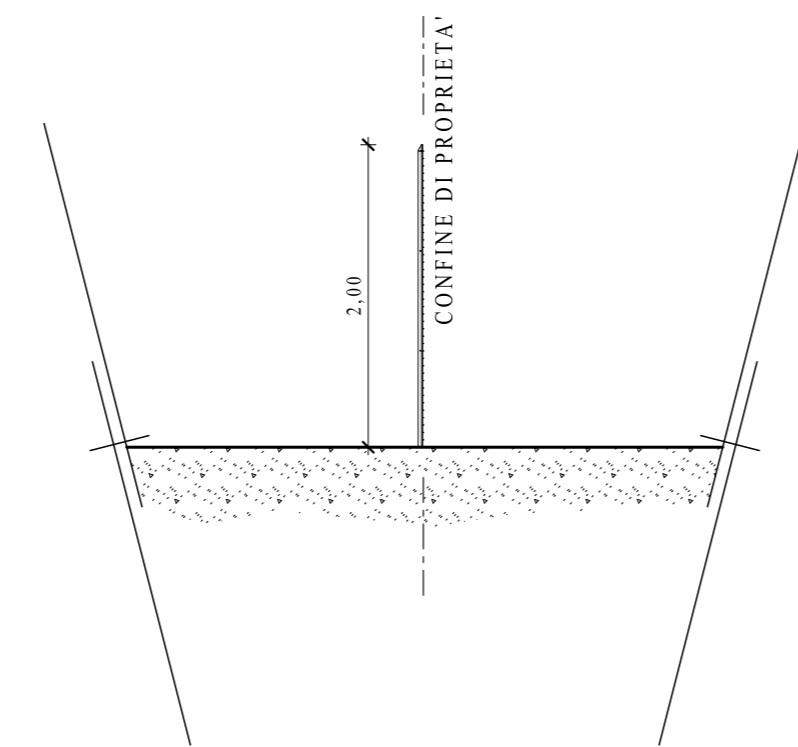


SEZIONE RECINZIONE

picchetti a sostegno di rete a maglie metalliche

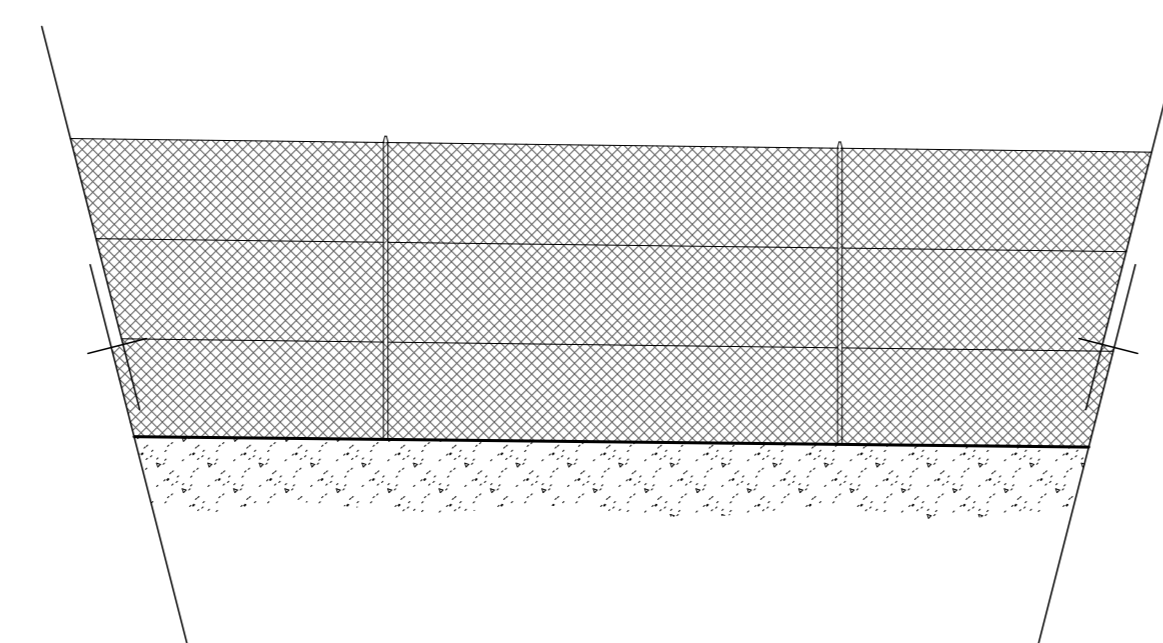


PROSPETTO RECINZIONE


picchetti a sostegno di rete a maglie metalliche

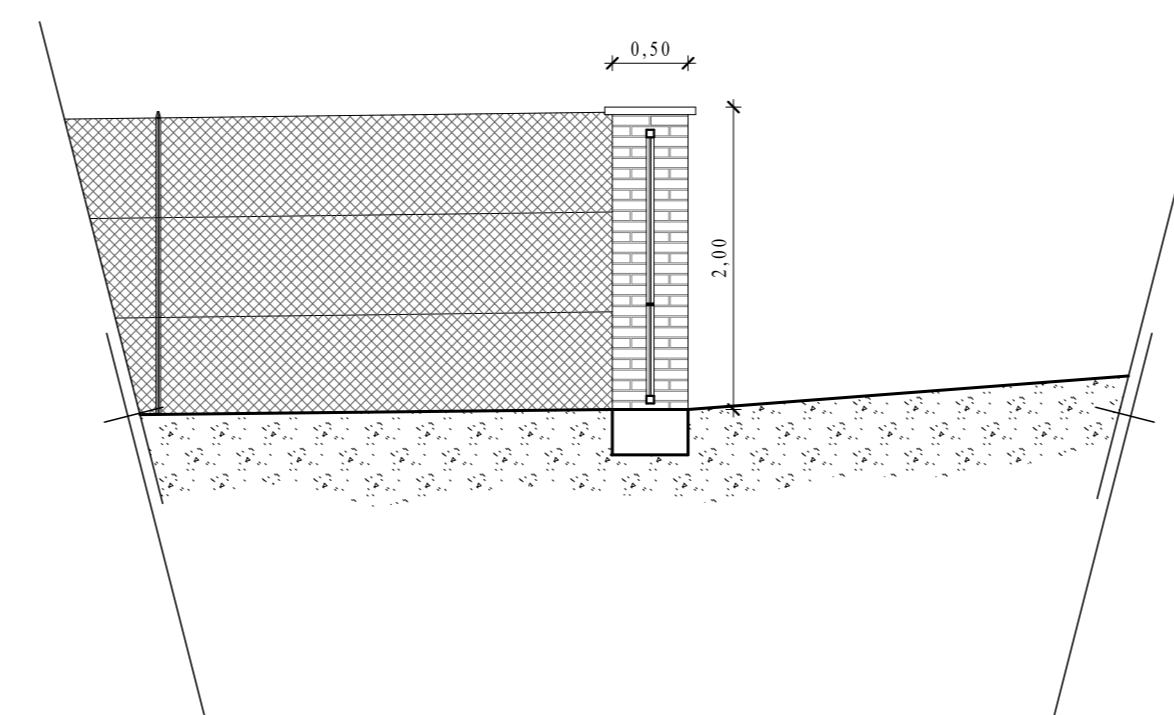

SEZIONE ACCESSO CARRAIO

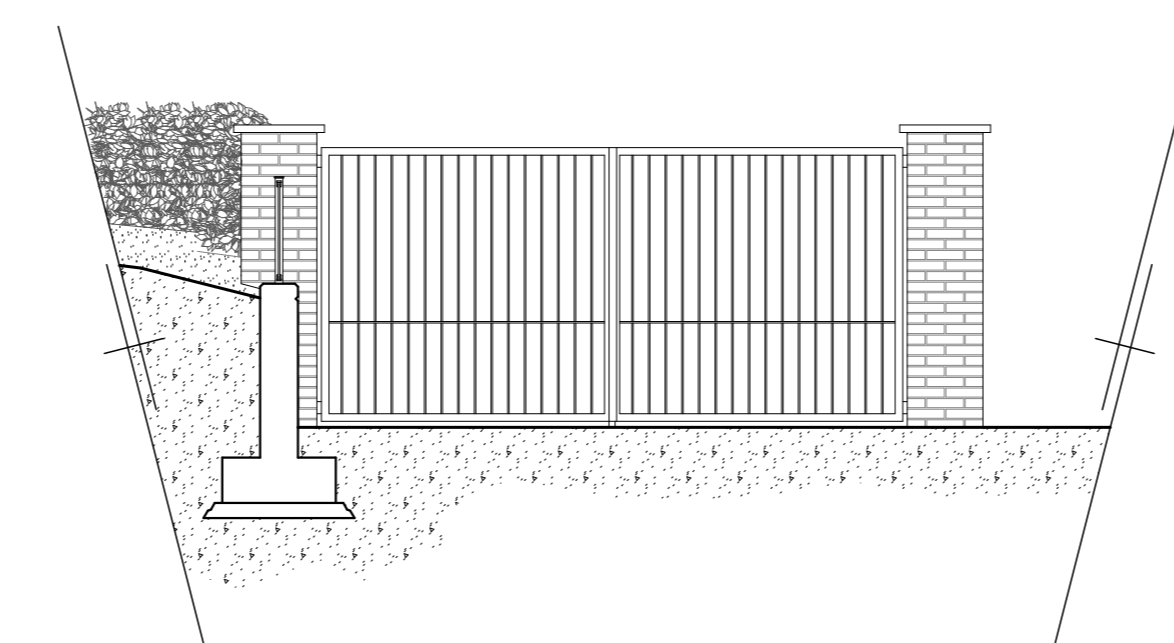

PROSPETTO ACCESSO CARRAIO

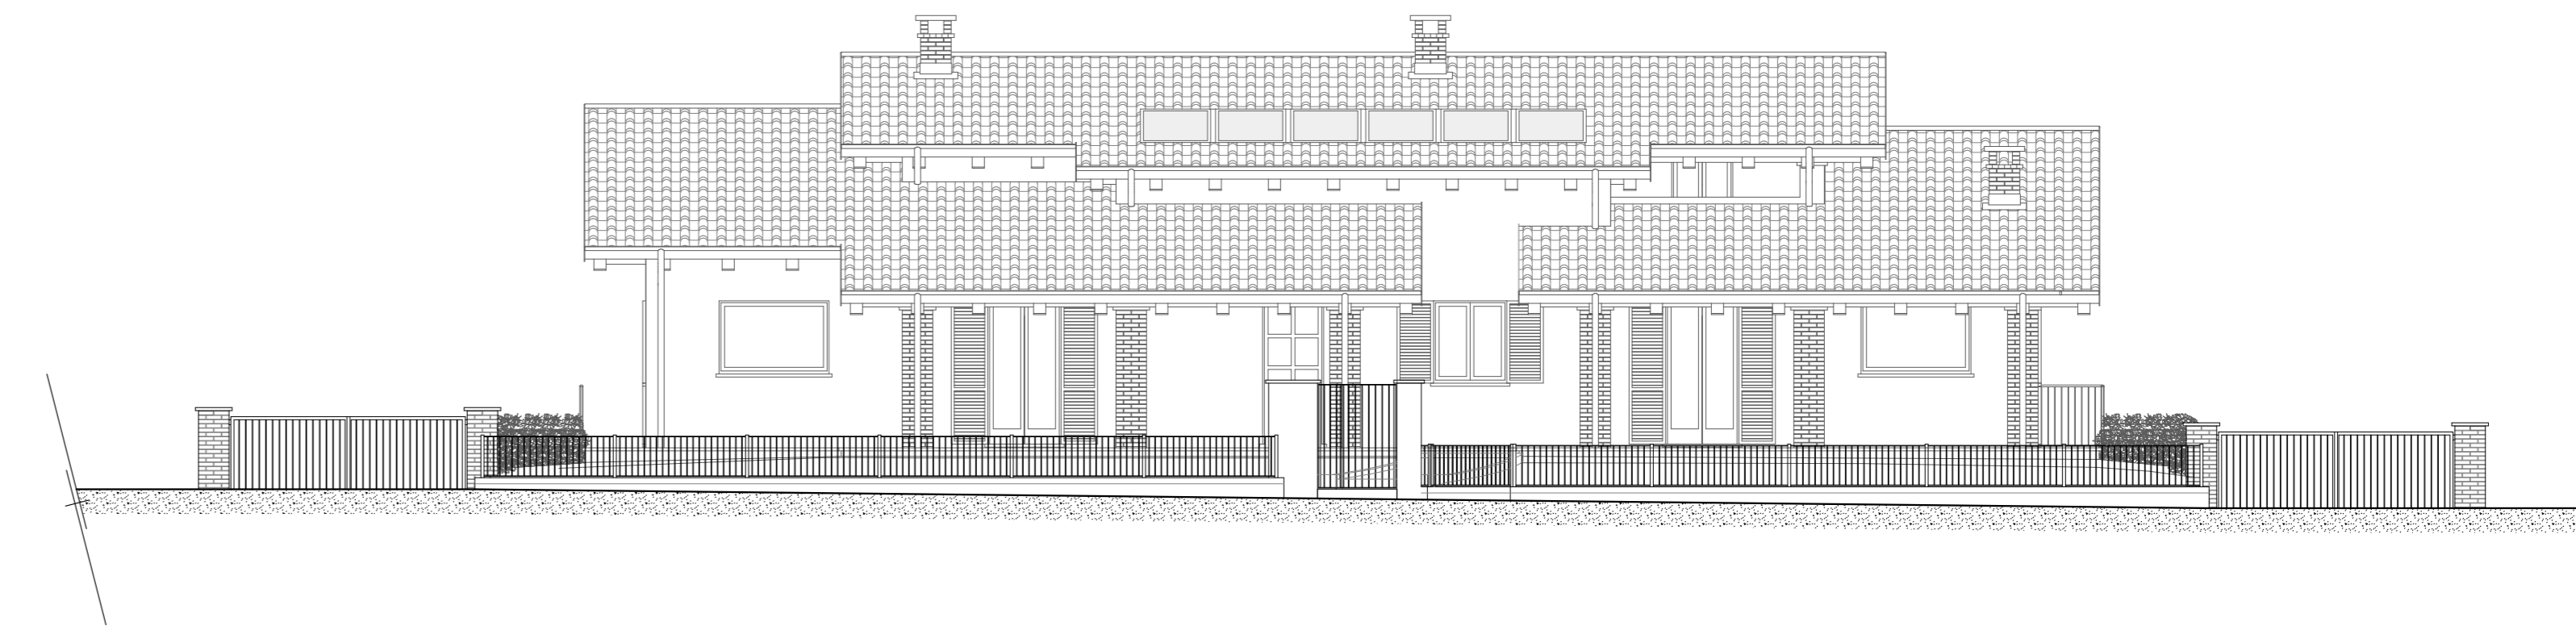

PROSPETTO RECINZIONE

su Via Giannotti