LEGENDA:

- ☐ FABBRICATI ESISTENTI nel lotto oggetto di P.R.
- ⬚ FABBRICATI IN PROGETTO
- ⬚ COMPARTO D'INTERVENTO
- 🟥 FABBRICATO sito in Via Braide n.4

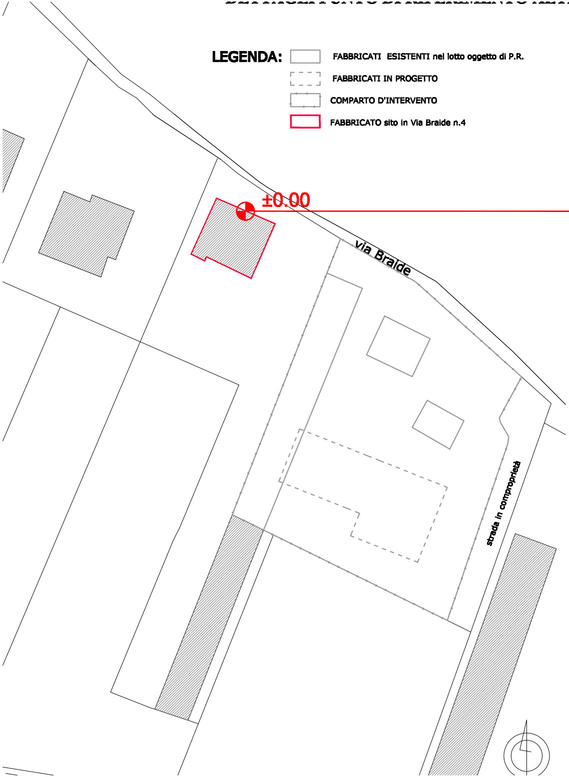
±0.00
via Braide
strada in comproprietà

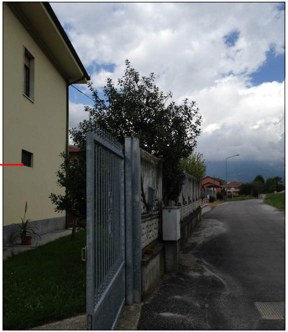

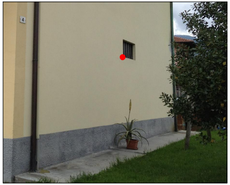

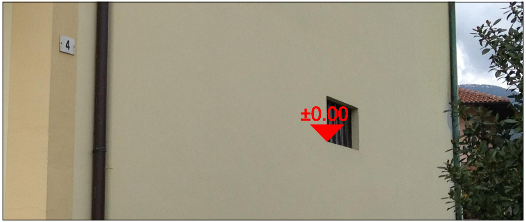

Come risulta dalle immagini, il punto altimetrico, preso come riferimento esterno al lotto di progetto, corrisponde allo spigolo della finestra evidenziato nelle foto.
La finestra suddetta si trova al 1° p.f.t. del fabbricato individuato al civico n.4., nel prospetto che da su Via Braide.

RILIEVO ALTIMETRICO DELL'AREA D'INTERVENTO

scala 1:500

STATO DI FATTO

LEGENDA:

- 🔴 QUOTA DEL PUNTO DI RIFERIMENTO ALTIMETRICO ESTERNO AL LOTTO
- ● QUOTE STATO DI FATTO
- 🔵 QUOTE DI PROGETTO

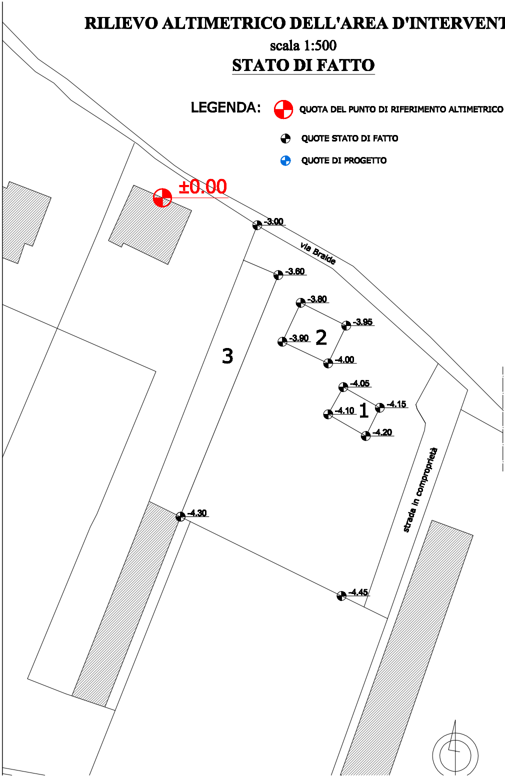
±0.00
-3.00
via Braide
-3.60
-3.80
-3.95
-3.90
2
-4.00
3
-4.05
-4.15
-4.10
1
-4.20
strada in comproprietà
-4.30
-4.45

PROSPETTI QUOTATI

rispetto al punto di riferimento altimetric

scala 1:200

- **FABBRICATO 1** - prospetti- scala 1:200

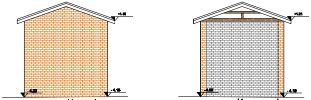
+1.21
-4.20
-4.15
-4.05
-4.19

prospetto est prospetto ovest

- **FABBRICATO 2** - prospetti - scala 1:200

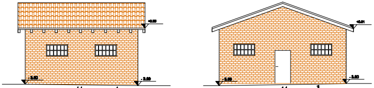

prospetto ovest prospetto nord

- **FABBRICATO 3** - prospetti - scala 1:200

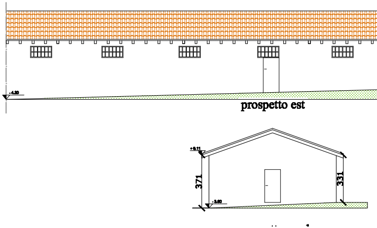

prospetto est

o esterno al lotto

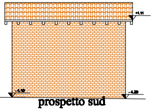

prospetto sud

prospetto sud

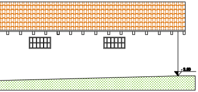

INQUADRAMENTO TERRITORIALE

STRALCIO catastale - scala 1:2000

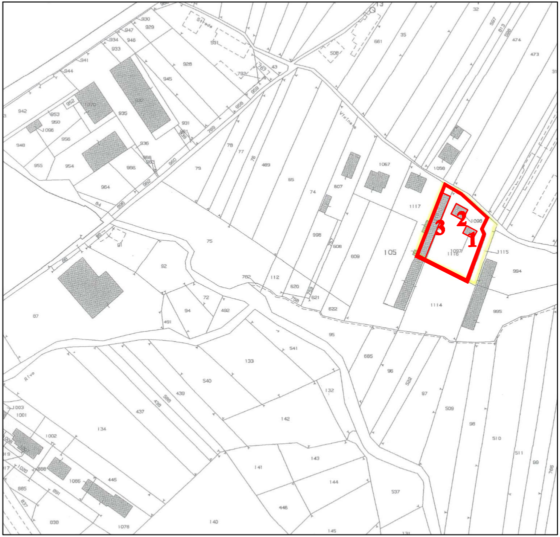
1
2
3
105
1098
1097
1116
1117
1114
1115
994
995
1058
1067
Strada
Vicinale
Rivo

FABBRICATO 1 - pianta e sezione - scala 1:100

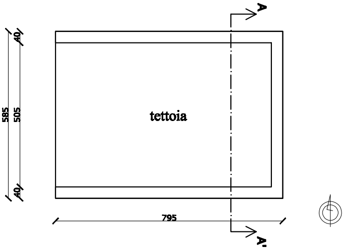
A
585
505
40
tettoia
40
795
A'

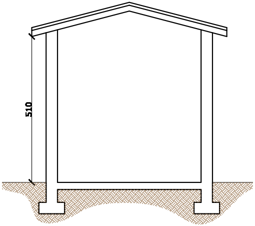

● **FABBRICATO 2** - pianta e sezione - scala 1:100

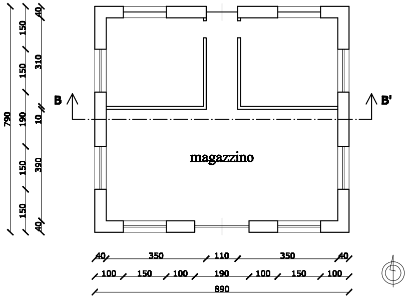
790
150
150
190
150
150
40
310
10
390
40
B
B'
magazzino
40
350
110
350
40
100
150
100
190
100
150
100
890

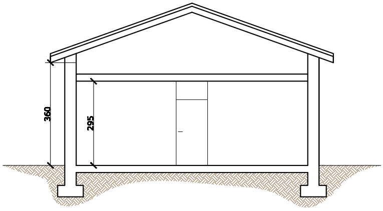

• **FABBRICATO 3** - pianta e sezione - scala 1:100

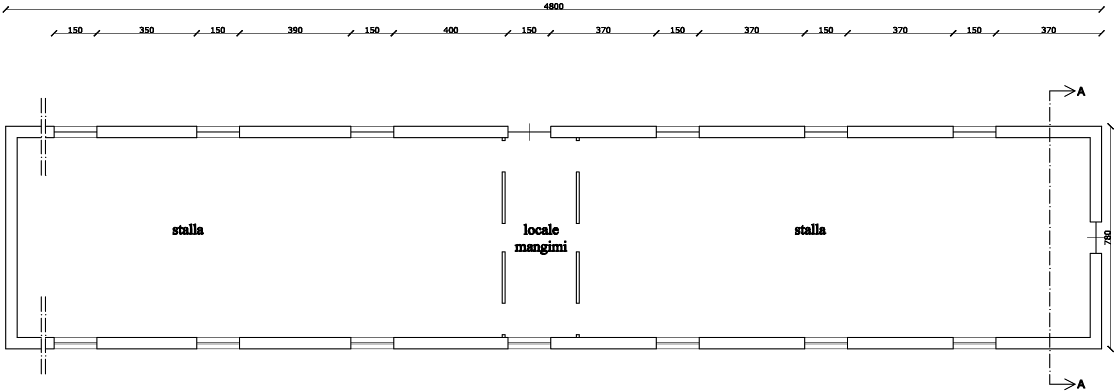
4800
150
350
150
390
150
400
150
370
150
370
150
370
150
370
A
stalla
locale
mangimi
stalla
780
A

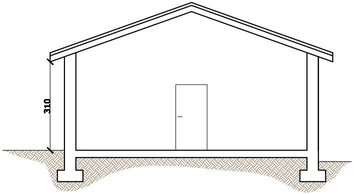

- **FABBRICATO 1** - prospetti- scala 1:100

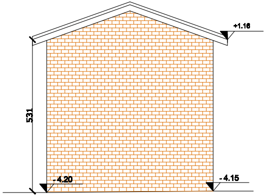
+1.16
531
- 4.20
- 4.15

prospetto est

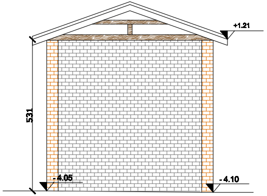
+1.21
531
- 4.05
- 4.10

prospetto ovest

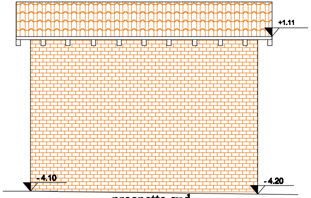

prospetto sud

- **FABBRICATO 2** - prospetti - scala 1:100

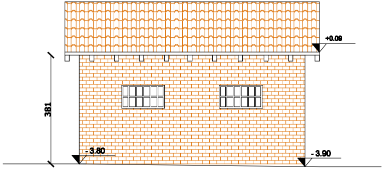
+0.09
381
- 3.80
- 3.90

prospetto ovest

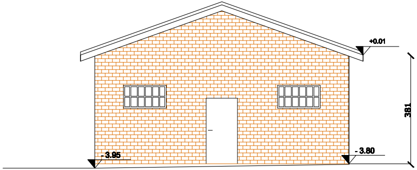
+0.01
381
- 3.95
- 3.80

prospetto nord

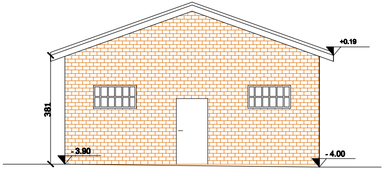
+0.19
381
- 3.90
- 4.00

prospetto sud

- **FABBRICATO 3** - prospetti - scala 1:100

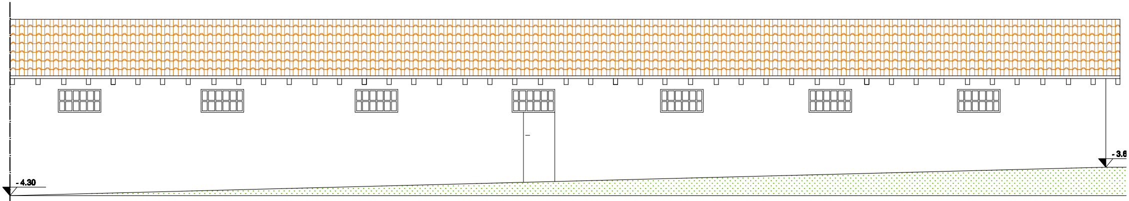

prospetto est

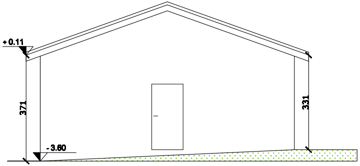
+ 0.11
371
- 3.60
331

prospetto nord