

Comune di Sanfront

Provincia di Cuneo

Ricomposizione volumetrica  
di fabbricati rurali abbandonati


Piano di Recupero

Committente: DOSSETTO Riccardo residente in: via Vecchia di Robbela, n°12/a 12030 - Sanfront (CN)	FIRMA	Progettista delle opere: Ciraso Ing. Sebastiano sede ufficio: via Galimberti, n°50 12030 - Manta (CN) tel. +39.0175.85843	TIMBRO e FIRMA
---	-------	--	----------------

FILE DI DISEGNO:		TAVOLA 10 - Verifica altezza media dwg	LAYOUT: TAV 10
DATA:	Agg. N°	DESCRIZIONE	
novembre '11	00	Presentazione Piano di Recupero	
	01	-	
	02	-	
	03	-	
	04	-	

VERIFICHE PARAMETRI URBANISTICI	TAVOLA	10	ALLEGATO
- Verifica dell'altezza massima dei fabbricati in progetto -			

DOCUMENTO DI PROPRIETÀ DELLO STUDIO ING. CIRASO AI SENSI DI LEGGE SUI DIRITTI D'AUTORE SI RISERVA TUTTI I DIRITTI DI PROPRIETÀ. SENZA LA PREVENTIVA AUTORIZZAZIONE SCRITTA E VIETATA QUALSIASI FORMA DI DIVULGAZIONE E RIPRODUZIONE DEL DISEGNO

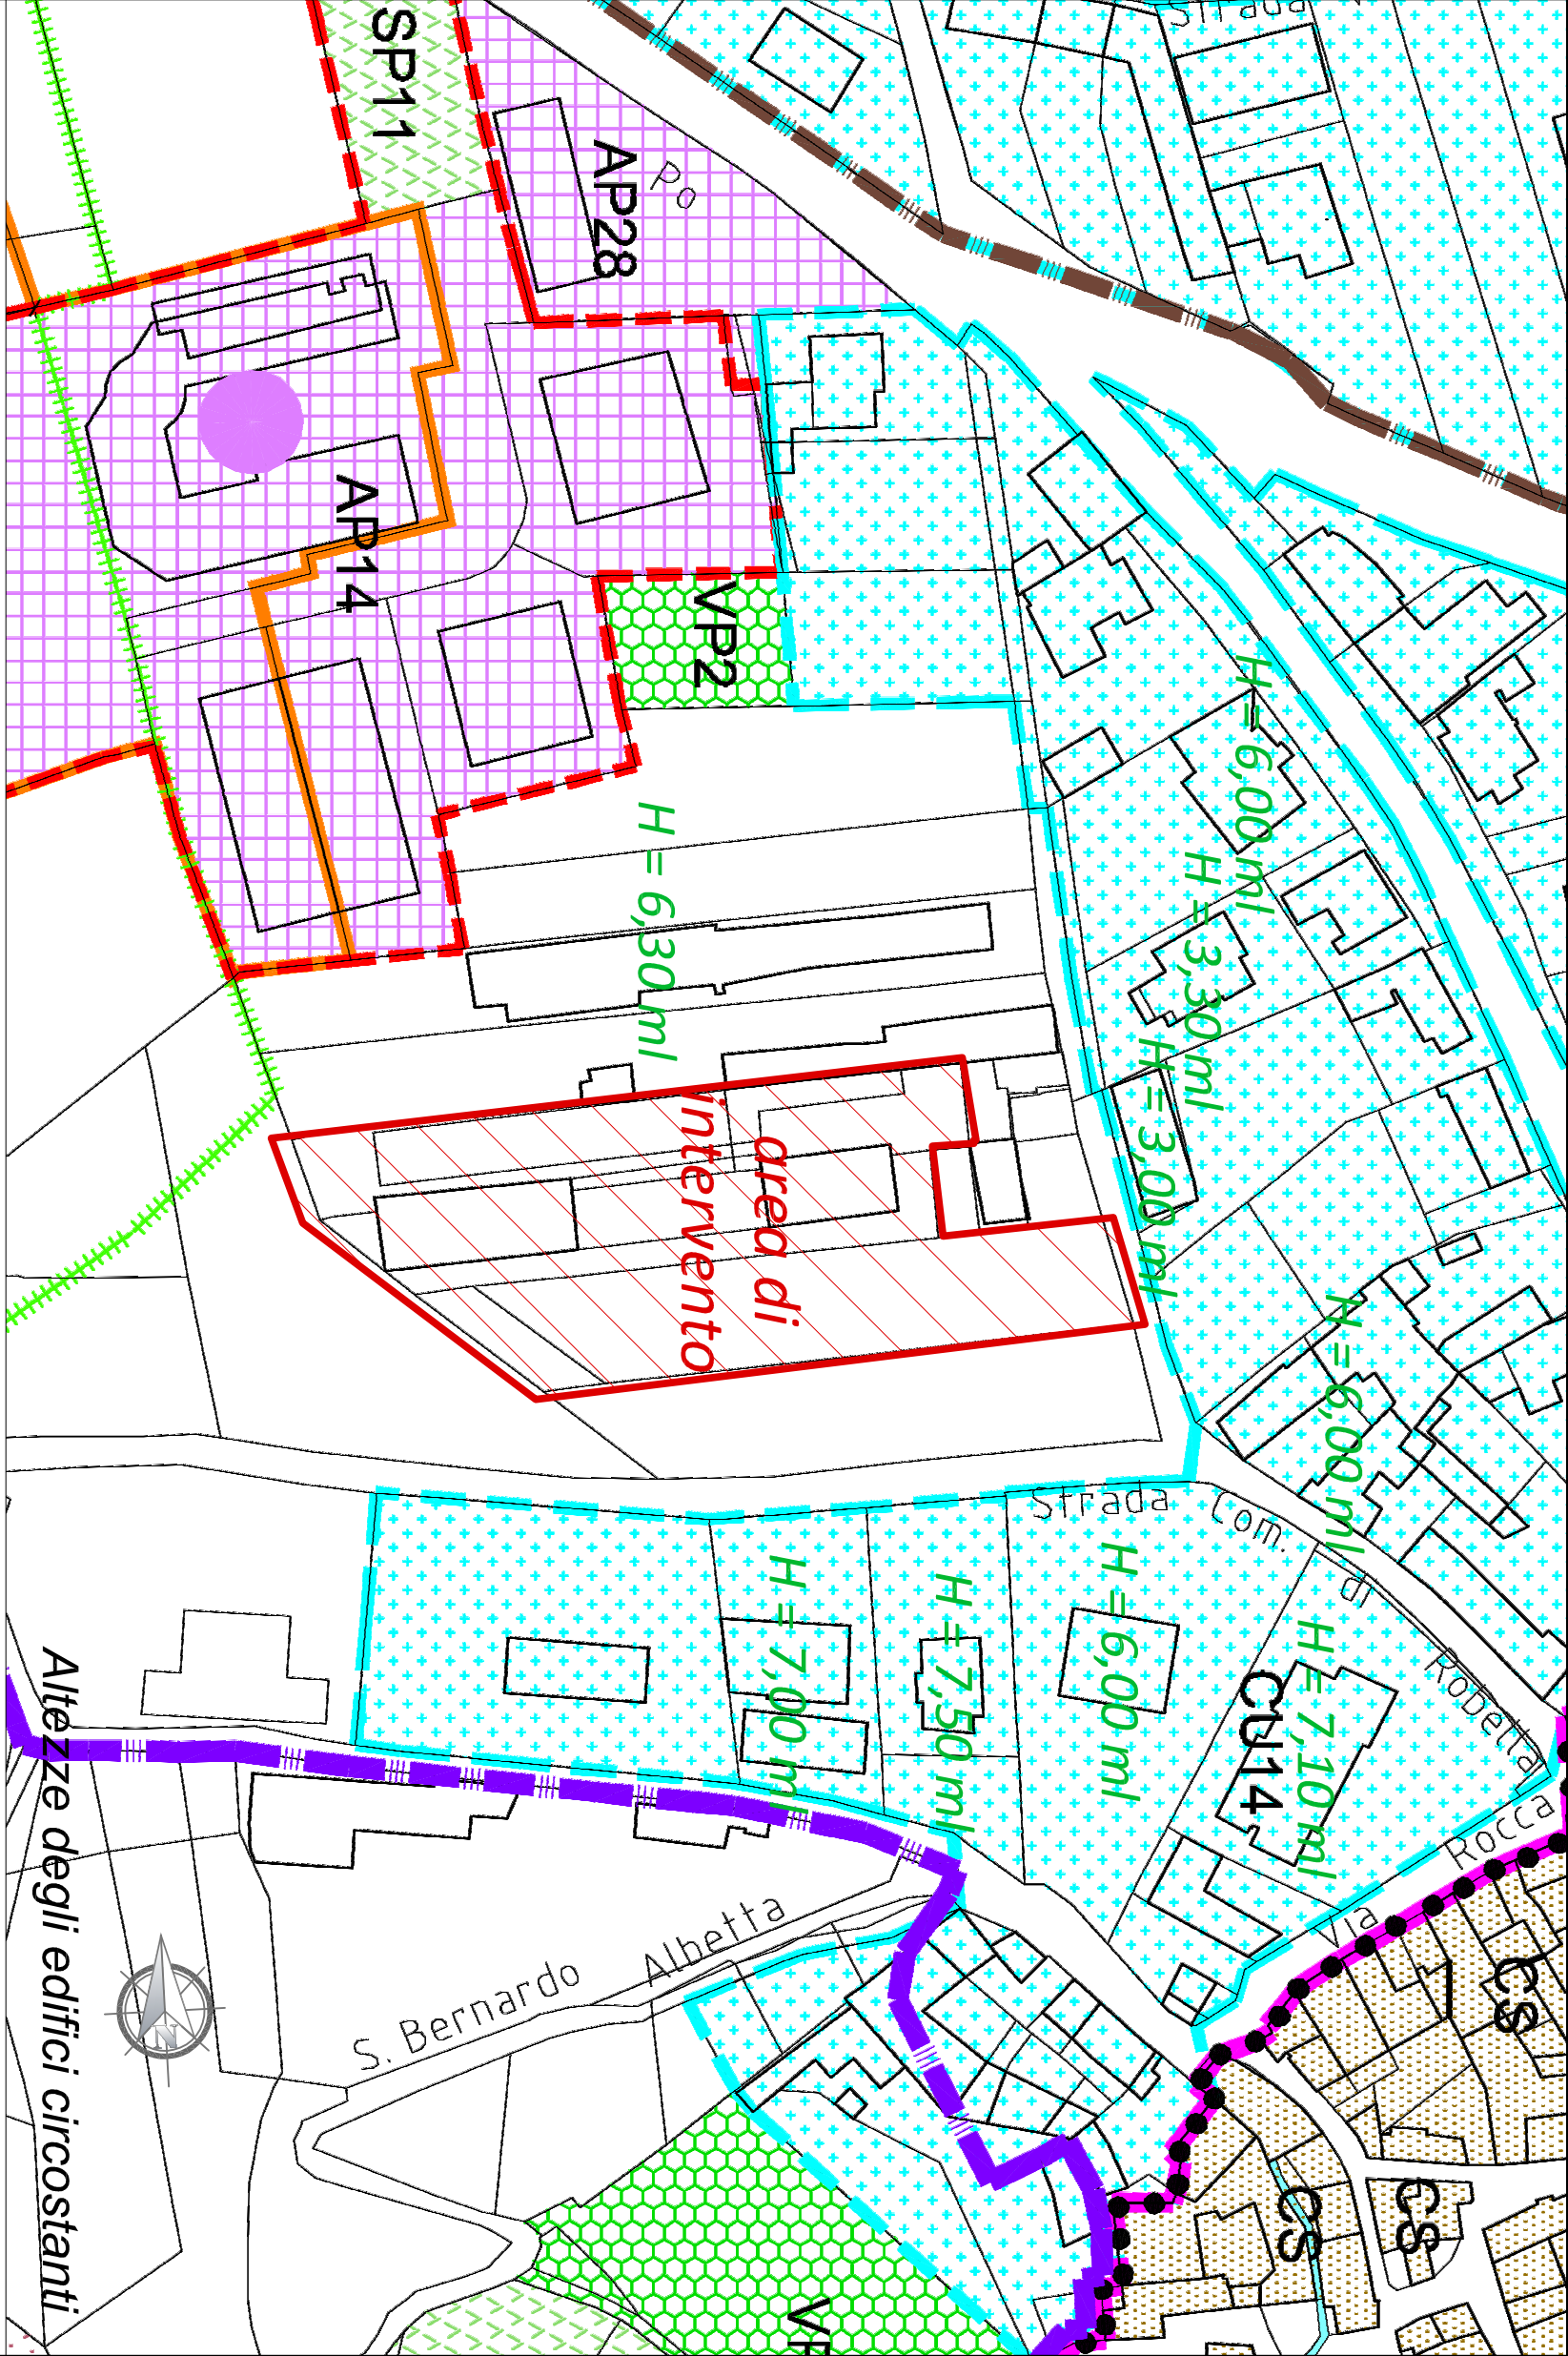

**$H$  media edifici circostanti =  $(6,30 + 6,00 + 3,30 + 3,00 + 6,00 + 7,10 + 6,00 + 7,50 + 7,00) : 9 = 5,80$  ml**

**S.U.L. PIANO TERRA = 678,82 mq**

**VOLUME COMPLESSIVO IN COSTRUZIONE = 3.846,58 mq**

**$H_f$  edifici in progetto = 3.846,58 : 678,82 = 5,67 ml ( $< 5,80$  ml)**