

Comune di SANFRONT
Provincia di Cuneo

Ricomposizione volumetrica di fabbricati rurali abbandonati

Piano di Recupero


[illegible]

PROGETTO - Prospetti e Sezioni	TAVOLA n° 6/B
	SCALA: 1 : 100


DIVULGAZIONE E RIPRODUZIONE DEI CONTENUTI SENZA LA PREVENTIVA AUTORIZZAZIONE SCRITTA.




Prospetto SUD

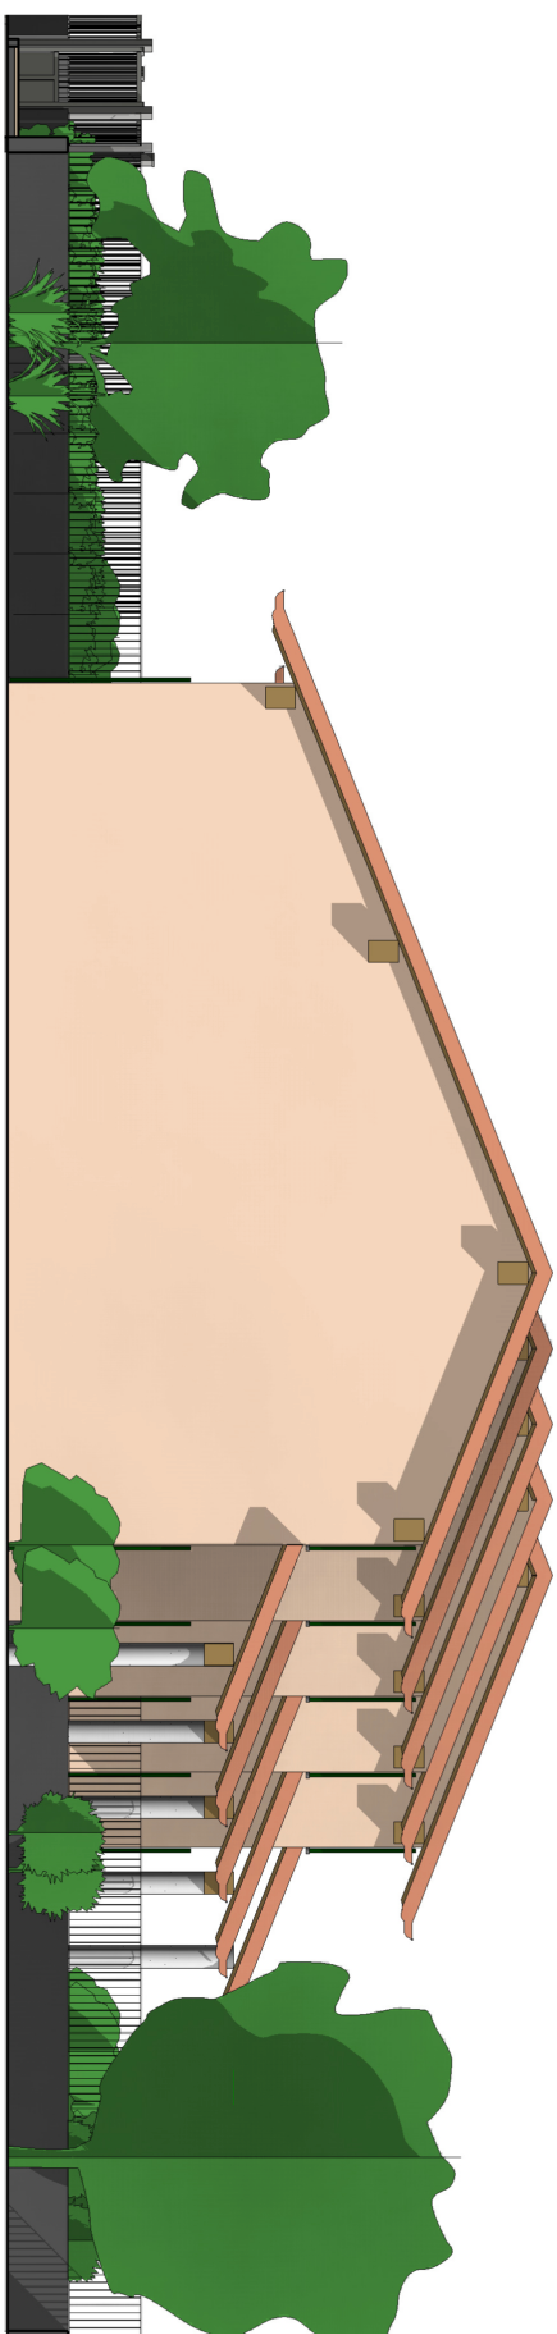


Prospetto EST

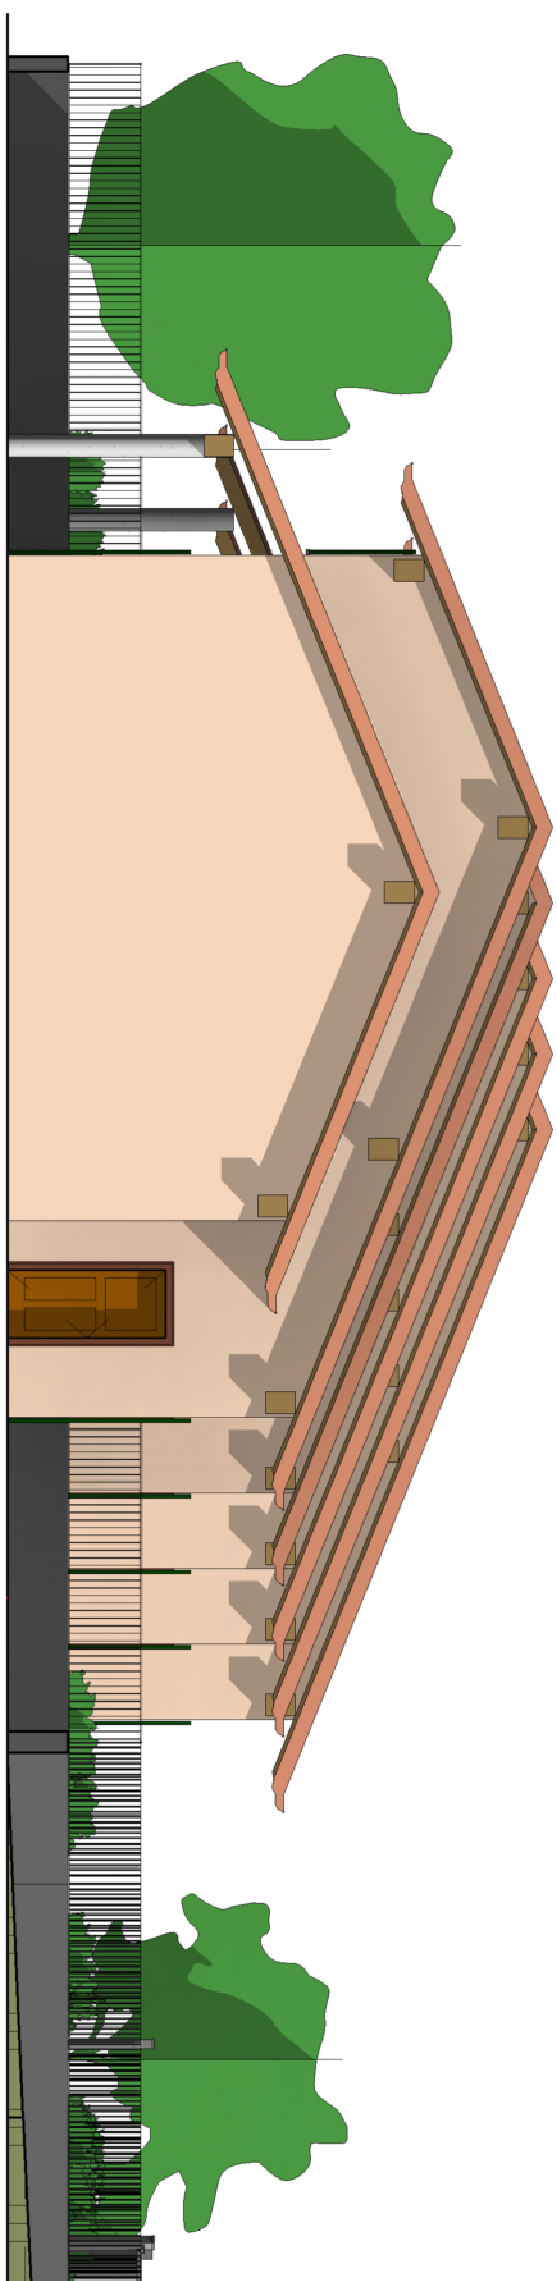


Prospetto OVEST

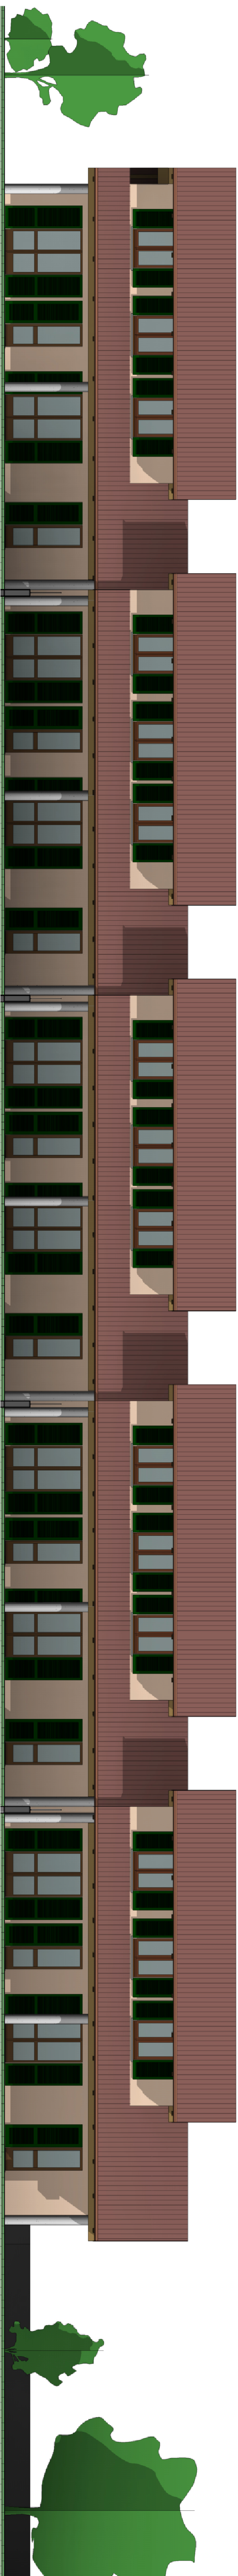


Prospetto NORD

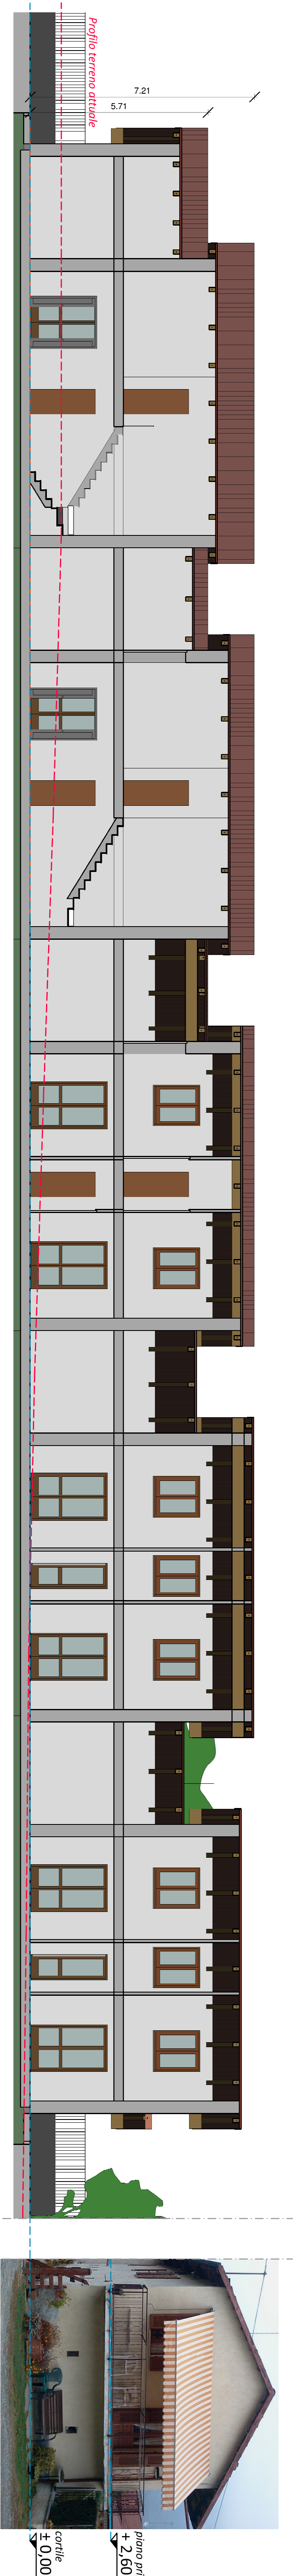

Sezione B-B

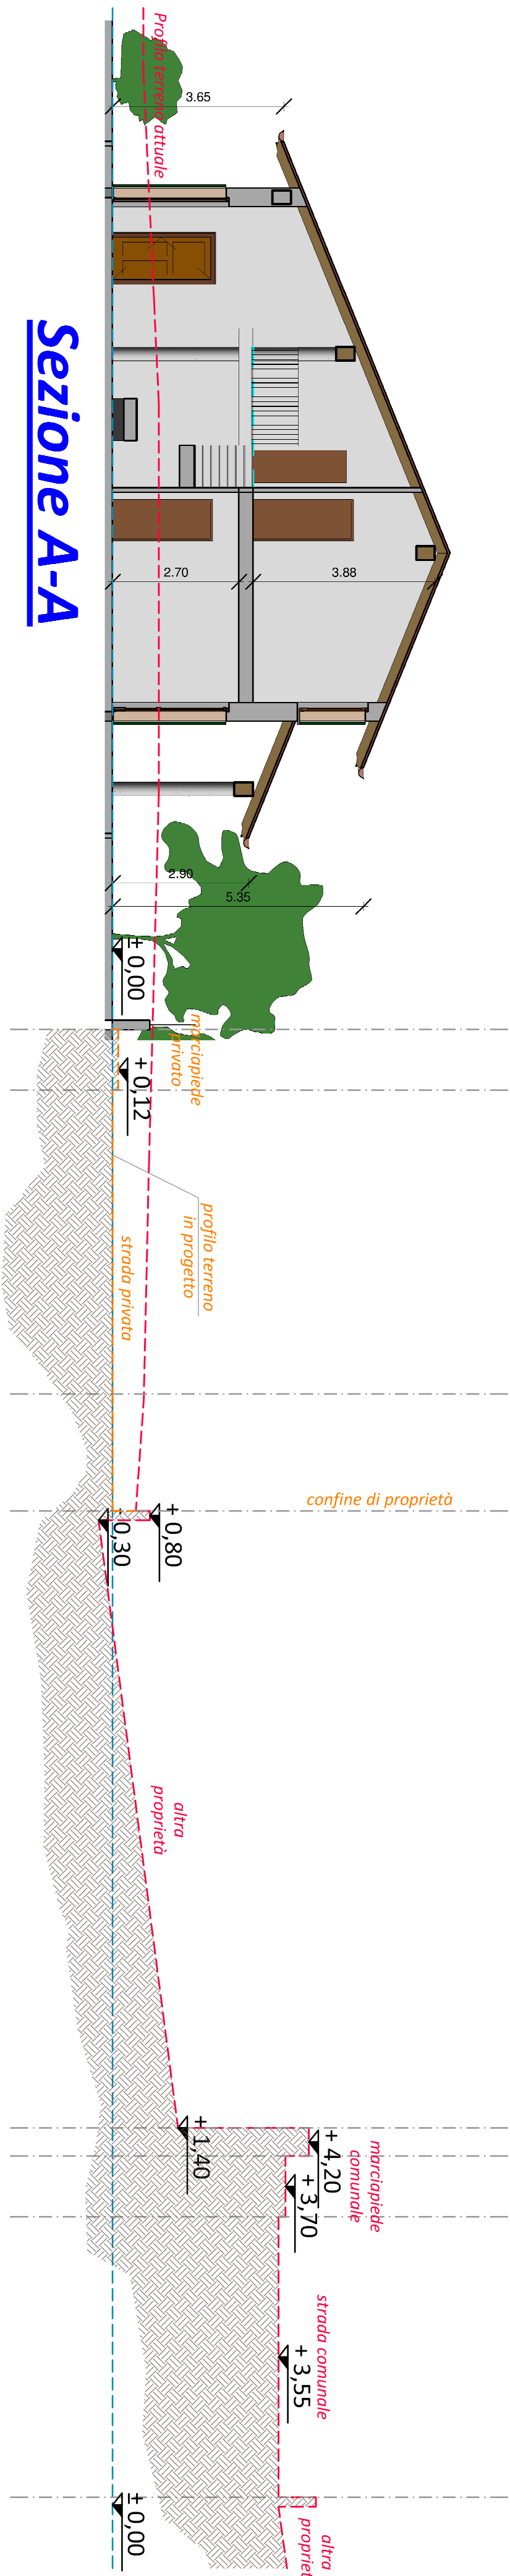

Sezione A-A

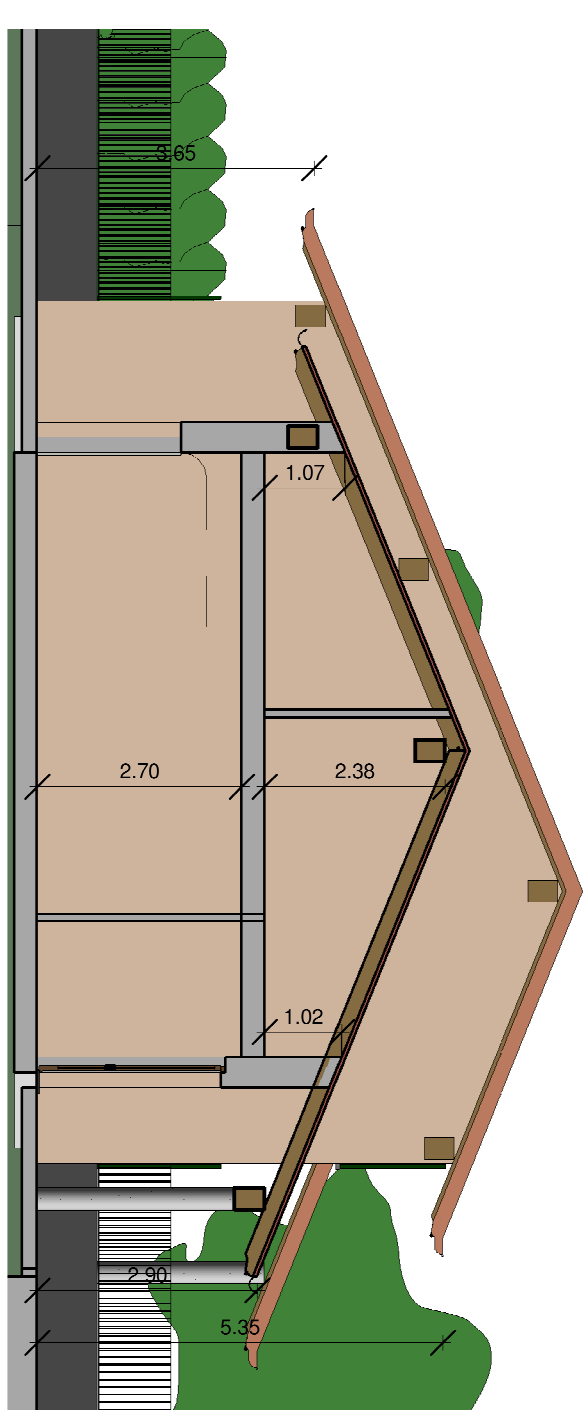

Sezione C-C