

Comune di Sanfront

Provincia di Cuneo

Ricomposizione volumetrica di fabbricati rurali abbandonati


Piano di Recupero

Committente: DOSSETTO Riccardo residente in: via Vecchia di Robella, n°12/a 12030 - Sanfront (CN)	FIRMA	Progettista delle opere: Ciraso Ing. Sebastiano sede ufficio: via Gallinberti, n°50 12030 - Manta (CN) tel. +39.0175.85843	TIMBRO e FIRMA
---	-------	---	----------------

FILE DI DISEGNO:	TAVOLA 7 - VERIFICA SUL E VOLUME.DWG	LAYOUT:	TAV 7/B
DATA:	AGG. N.	DESCRIZIONE	
novembre 11	00	Presentazione Piano di Recupero	
	01	-	
	02	-	
	03	-	
	04	-	


VERIFICHE PARAMETRI URBANISTICI - Conteggio S.U.L. in progetto -	TAVOLA 7/B	ALLEGATO
---	----------------------	----------

DOCUMENTO DI PROPRIETÀ DELLO STUDIO ING. CIRASO AI SENSI DI LEGGE SUI DIRITTI D'AUTORE SI RISERVA TUTTI I DIRITTI DI PROPRIETÀ.
SENZA LA PREVENTIVA AUTORIZZAZIONE SCRITTA E VIETATA QUALSIASI FORMA DI DIVULGAZIONE E RIPRODUZIONE DEL DISEGNO

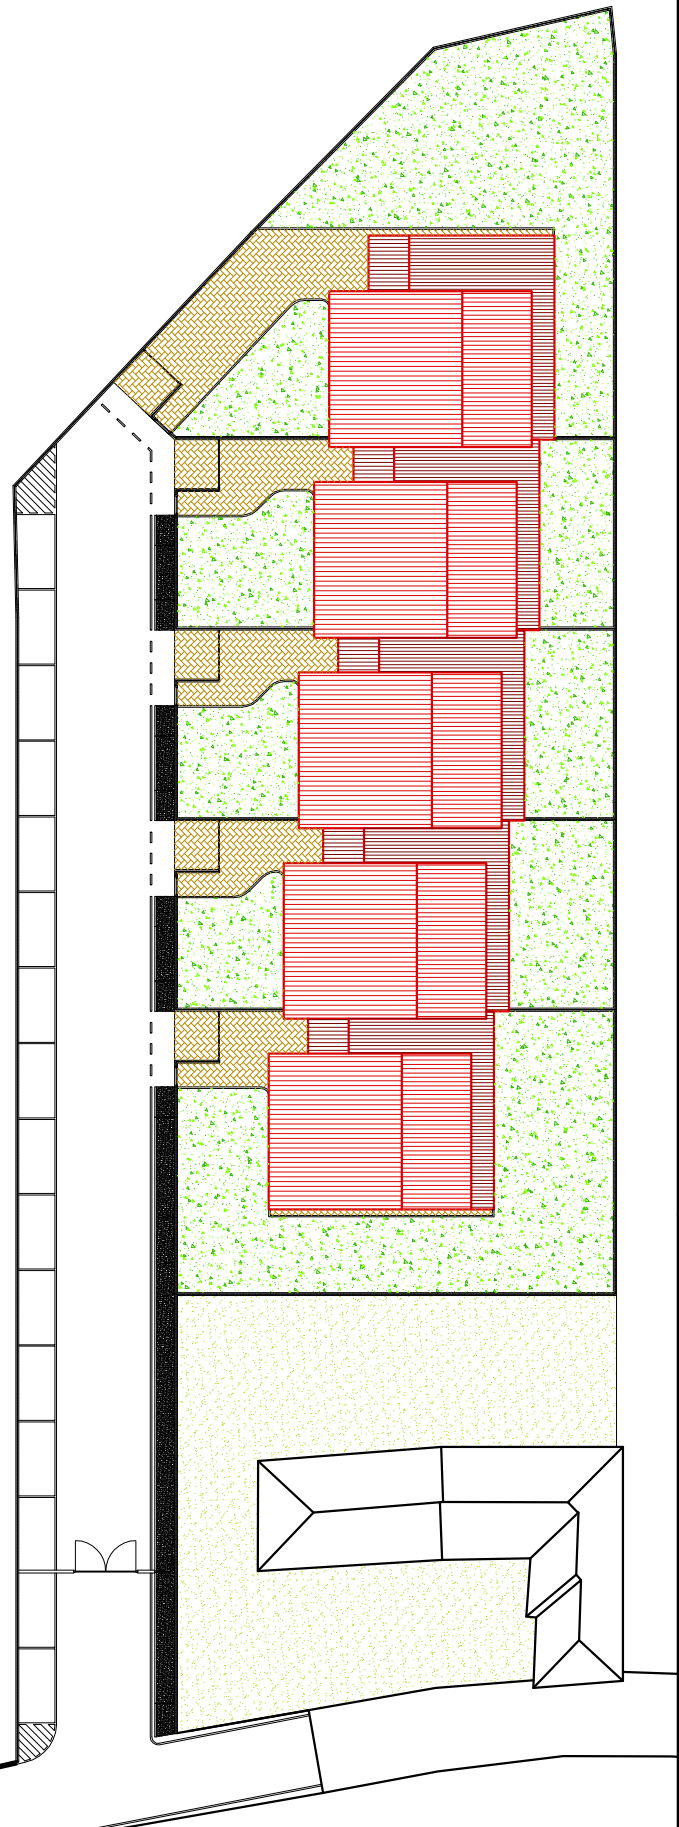

Planimetria PROGETTO


scala 1:500

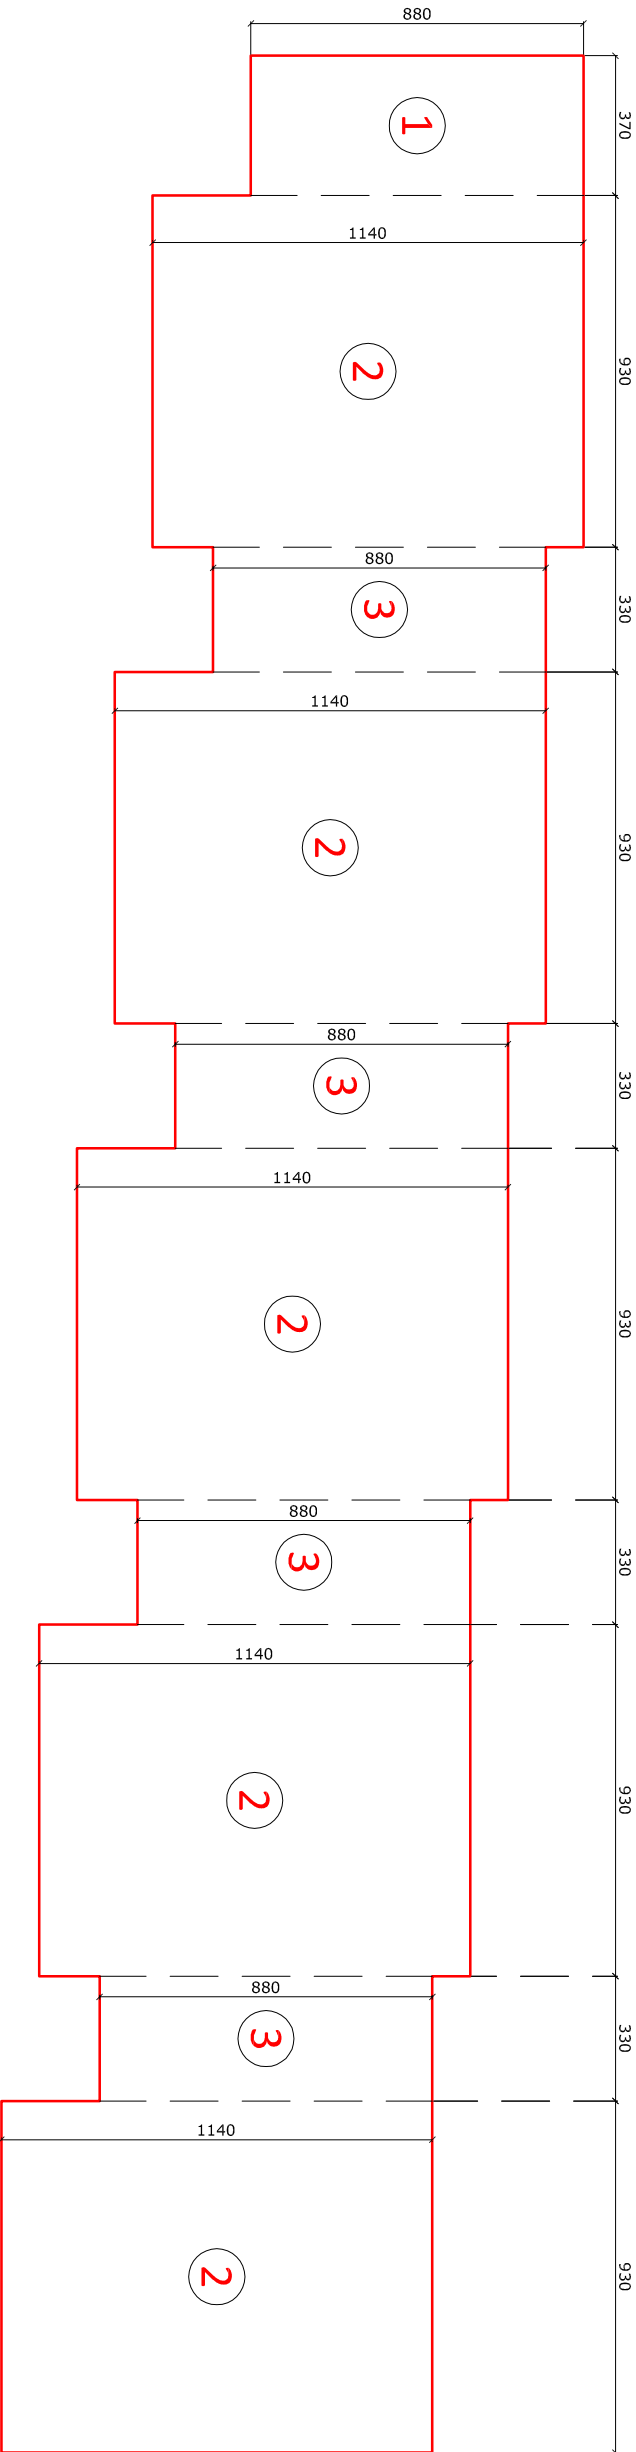

PIANO TERRA

- 1) 8,80 x 3,70 = 32,56 mq
2) 11,40 x 9,30 = 106,02 mq
3) 8,80 x 3,30 = 29,04 mq

Totale = 1 + (5 x 2) + (4 x 3) = 678,82 mq

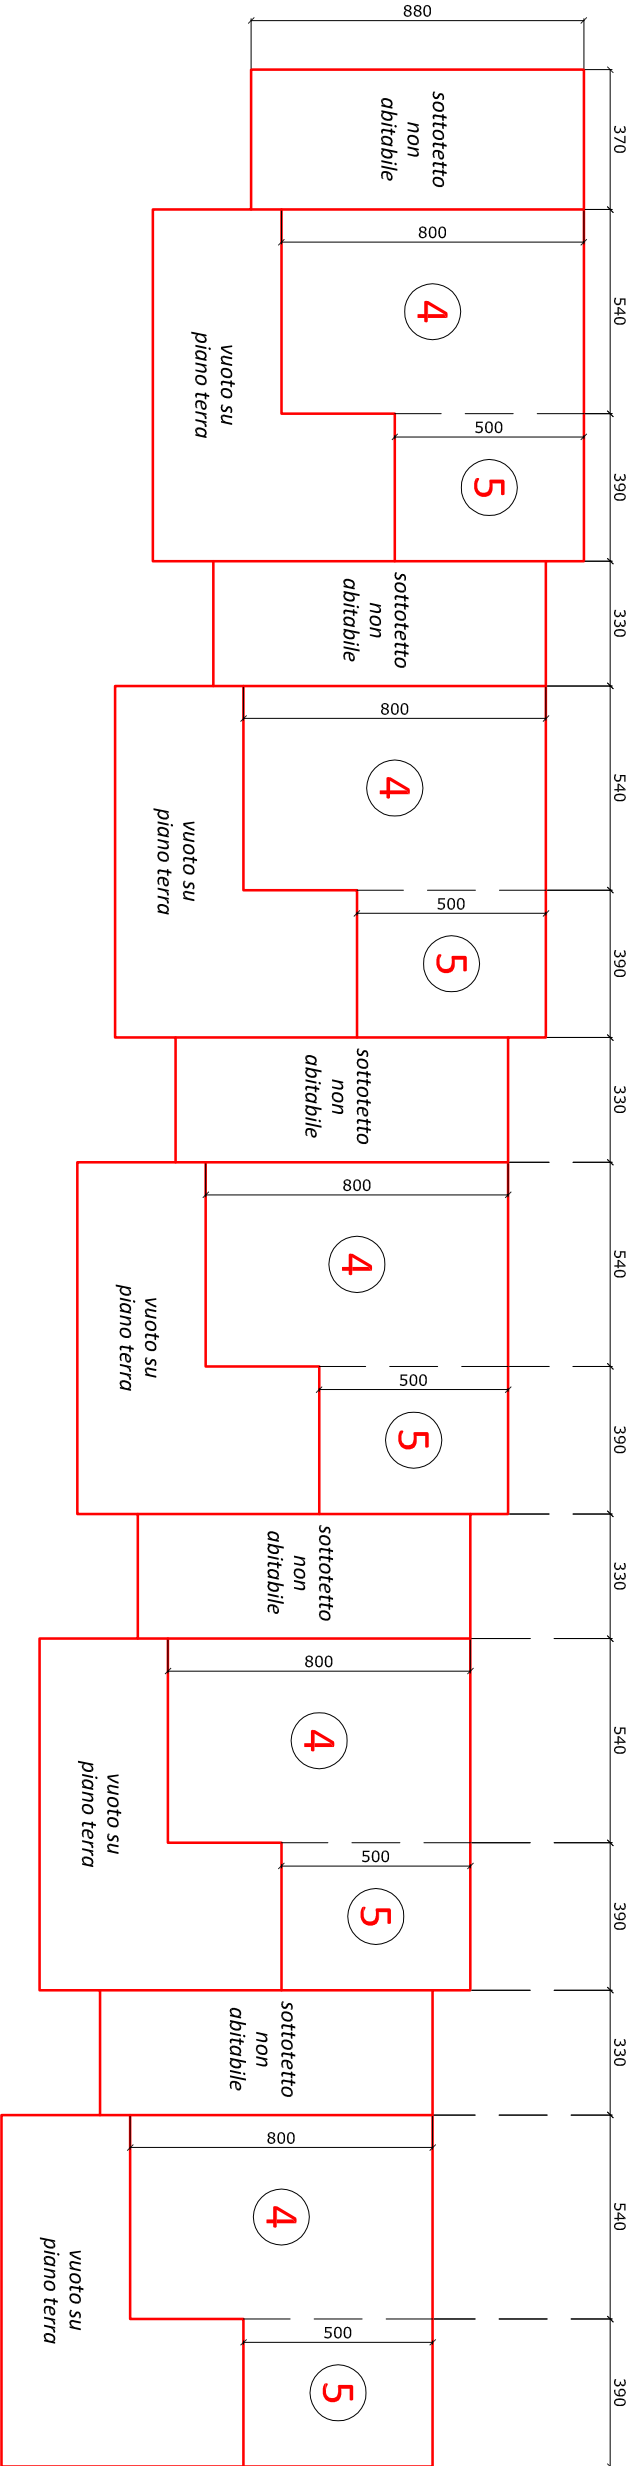

PIANO PRIMO

- 4) 5,40 x 8,00 = 43,20 mq
5) 5,00 x 3,90 = 19,50 mq

Totale = (5 x 4) + (5 x 5) = 313,50 mq

CONTEGGIO S.U.L. COMPLESSIVA IN COSTRUZIONE

678,82 + 313,50 = 992,32 mq

scala 1:200