

Comune di Sanfront

Provincia di Cuneo

Ricomposizione volumetrica
di fabbricati rurali abbandonati



Piano di Recupero

Committente: DOSSETTO Riccardo residente in: via Vecchia di Robella, n°12/a 12030 - Sanfront (CN)	FIRMA	Progettista delle opere: Ciraso Ing. Sebastiano sede ufficio: via Gallinberti, n°50 12030 - Manta (CN) tel. +39.0175.85843	TIMBRO e FIRMA
---	-------	---	----------------


FILE DI DISEGNO:	TAVOLA 7 - VERIFICA SUL E VOLUME DWG	LAYOUT:	TAV 7D
DATA:	AGG. N.	DESCRIZIONE	
novembre 11	00	Presentazione Piano di Recupero	
	01	-	
	02	-	
	03	-	
	04	-	

VERIFICHE PARAMETRI URBANISTICI - Conteggio VOLUME in progetto -	TAVOLA 7/D	ALLEGATO
---	---------------	----------

DOCUMENTO DI PROPRIETA' DELLO STUDIO ING. CIRASO AI SENSI DI LEGGE SUI DIRITTI D'AUTORE SI RISERVA TUTTI I DIRITTI DI PROPRIETA'.
SENZA LA PREVENTIVA AUTORIZZAZIONE SCRITTA E VIETATA QUALSIASI FORMA DI DIVULGAZIONE E RIPRODUZIONE DEL DISEGNO

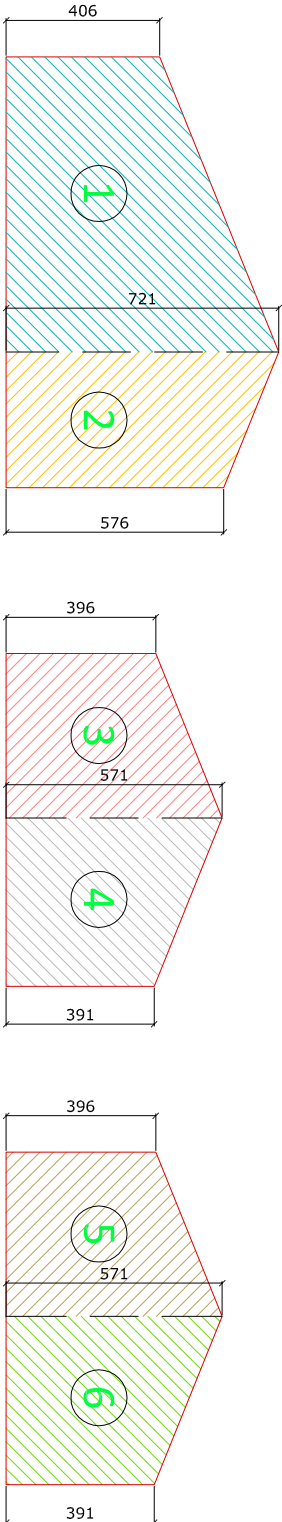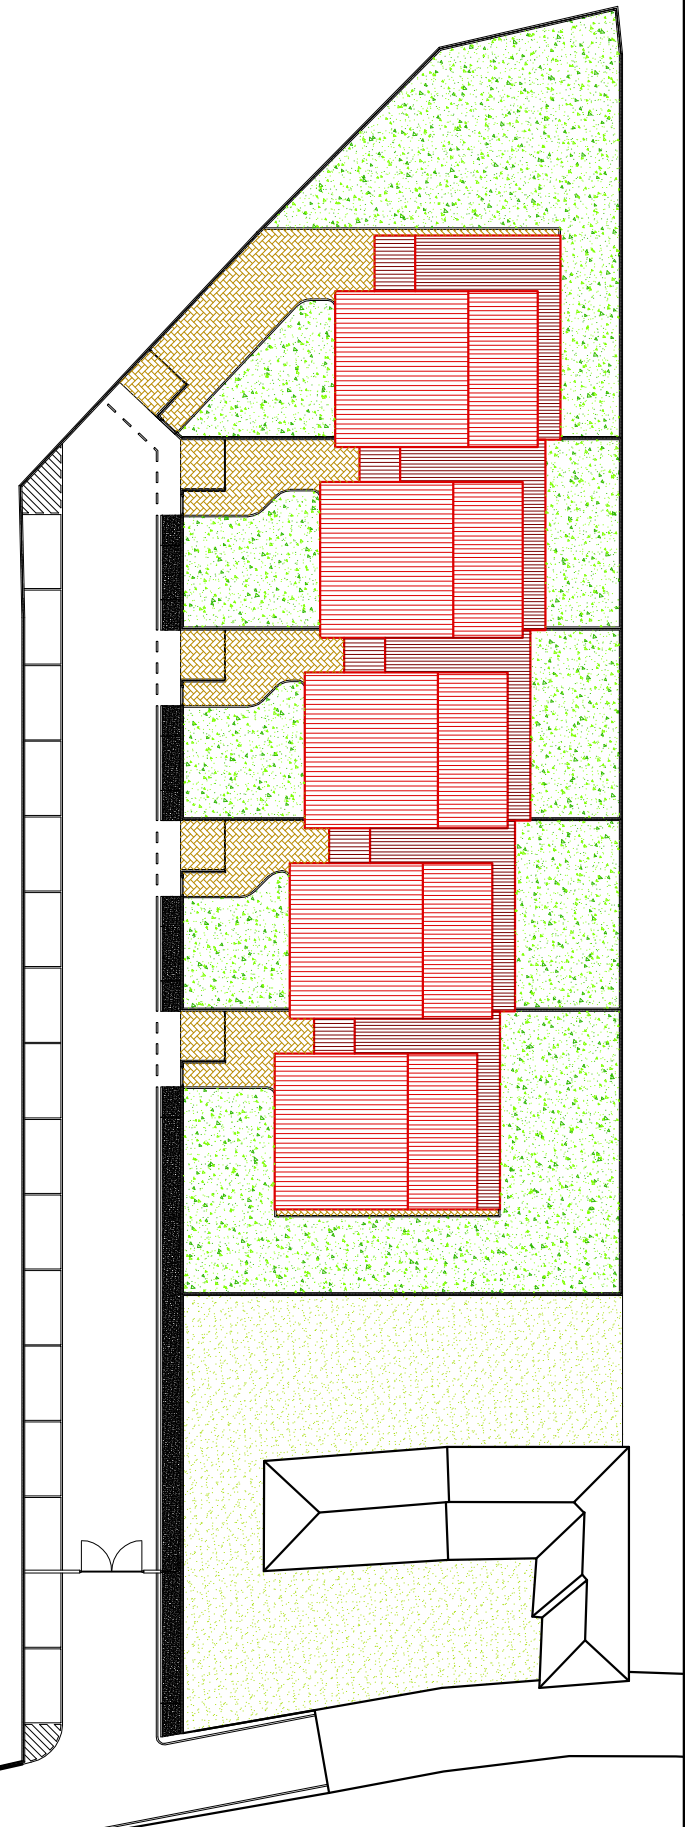

ALTEZZA MEDIA:
Porzione 1 = (4,06 + 7,21)/2 = 5,635 ml
Porzione 2 = (5,76 + 7,21)/2 = 6,485 ml
Porzione 3 = (3,96 + 5,71)/2 = 4,835 ml
Porzione 4 = (3,91 + 5,71)/2 = 4,81 ml
Porzione 5 = (3,96 + 5,71)/2 = 4,835 ml
Porzione 6 = (3,91 + 5,71)/2 = 4,81 ml

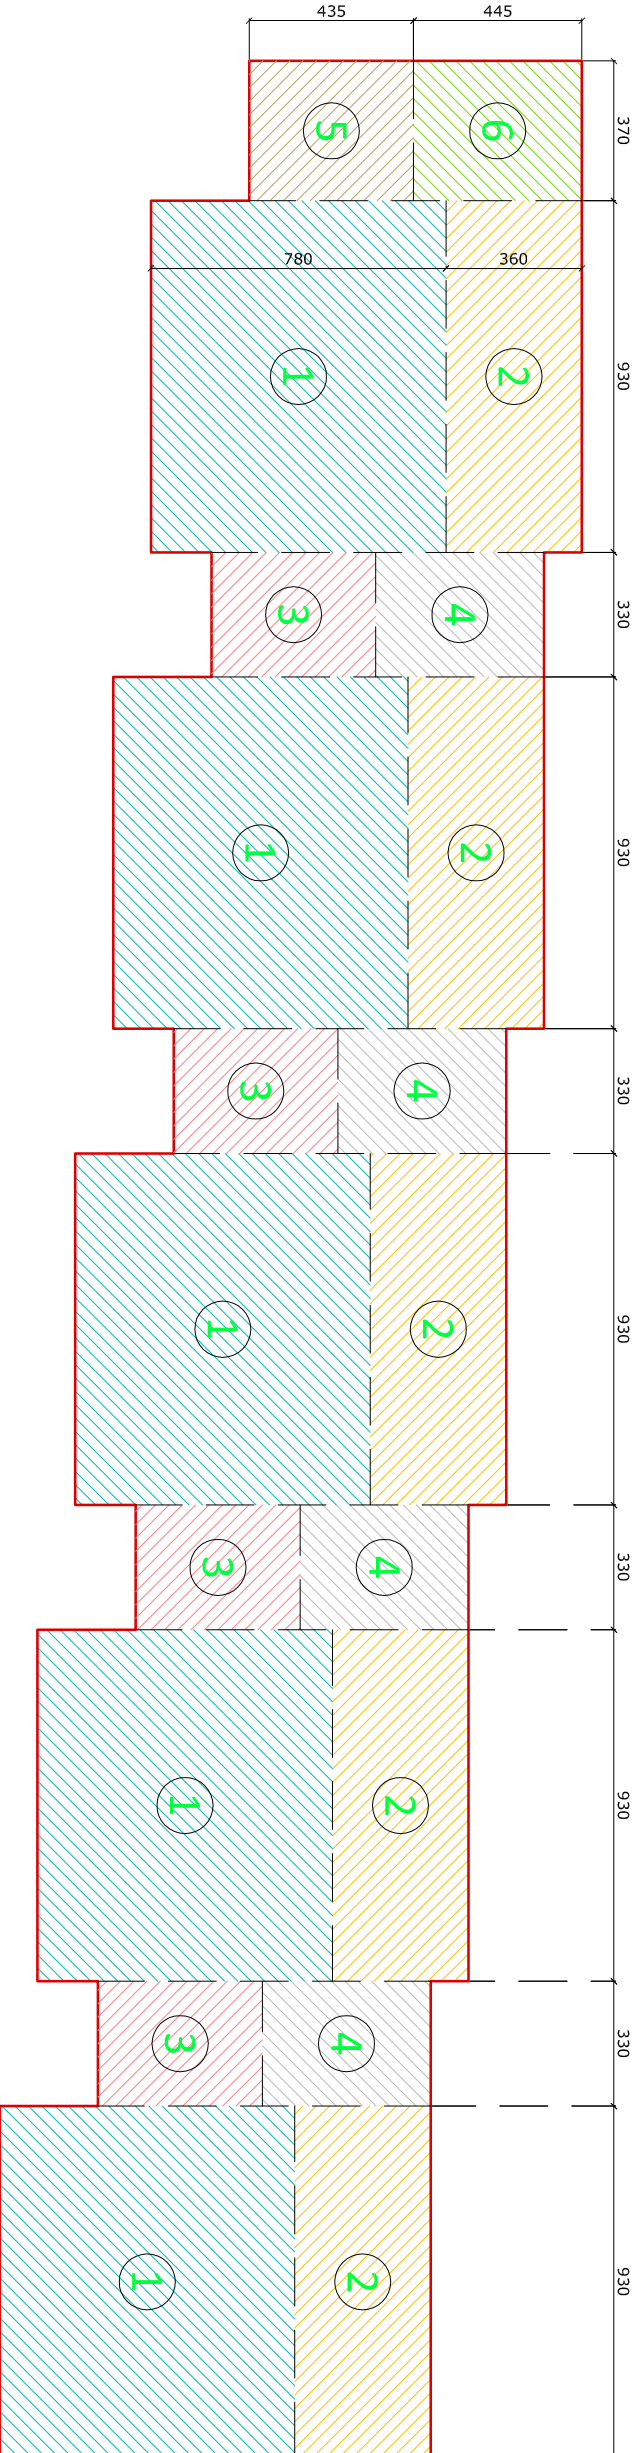

VOLUME TOTALE in PROGETTO
1) (7,80 x 9,30) x 5,635 = 408,76 mc
2) (3,60 x 9,30) x 6,485 = 217,12 mc
3) (4,35 x 3,30) x 4,835 = 69,41 mc
4) (4,45 x 3,30) x 4,81 = 70,63 mc
5) (4,35 x 3,70) x 4,835 = 77,82 mc
6) (4,45 x 3,70) x 4,81 = 79,20 mc

Totale = 5 + 6 + (5 x 1) + (5 x 2) + (4 x 3) +
(4 x 4) = 3.846,58 mc

scala 1:200