


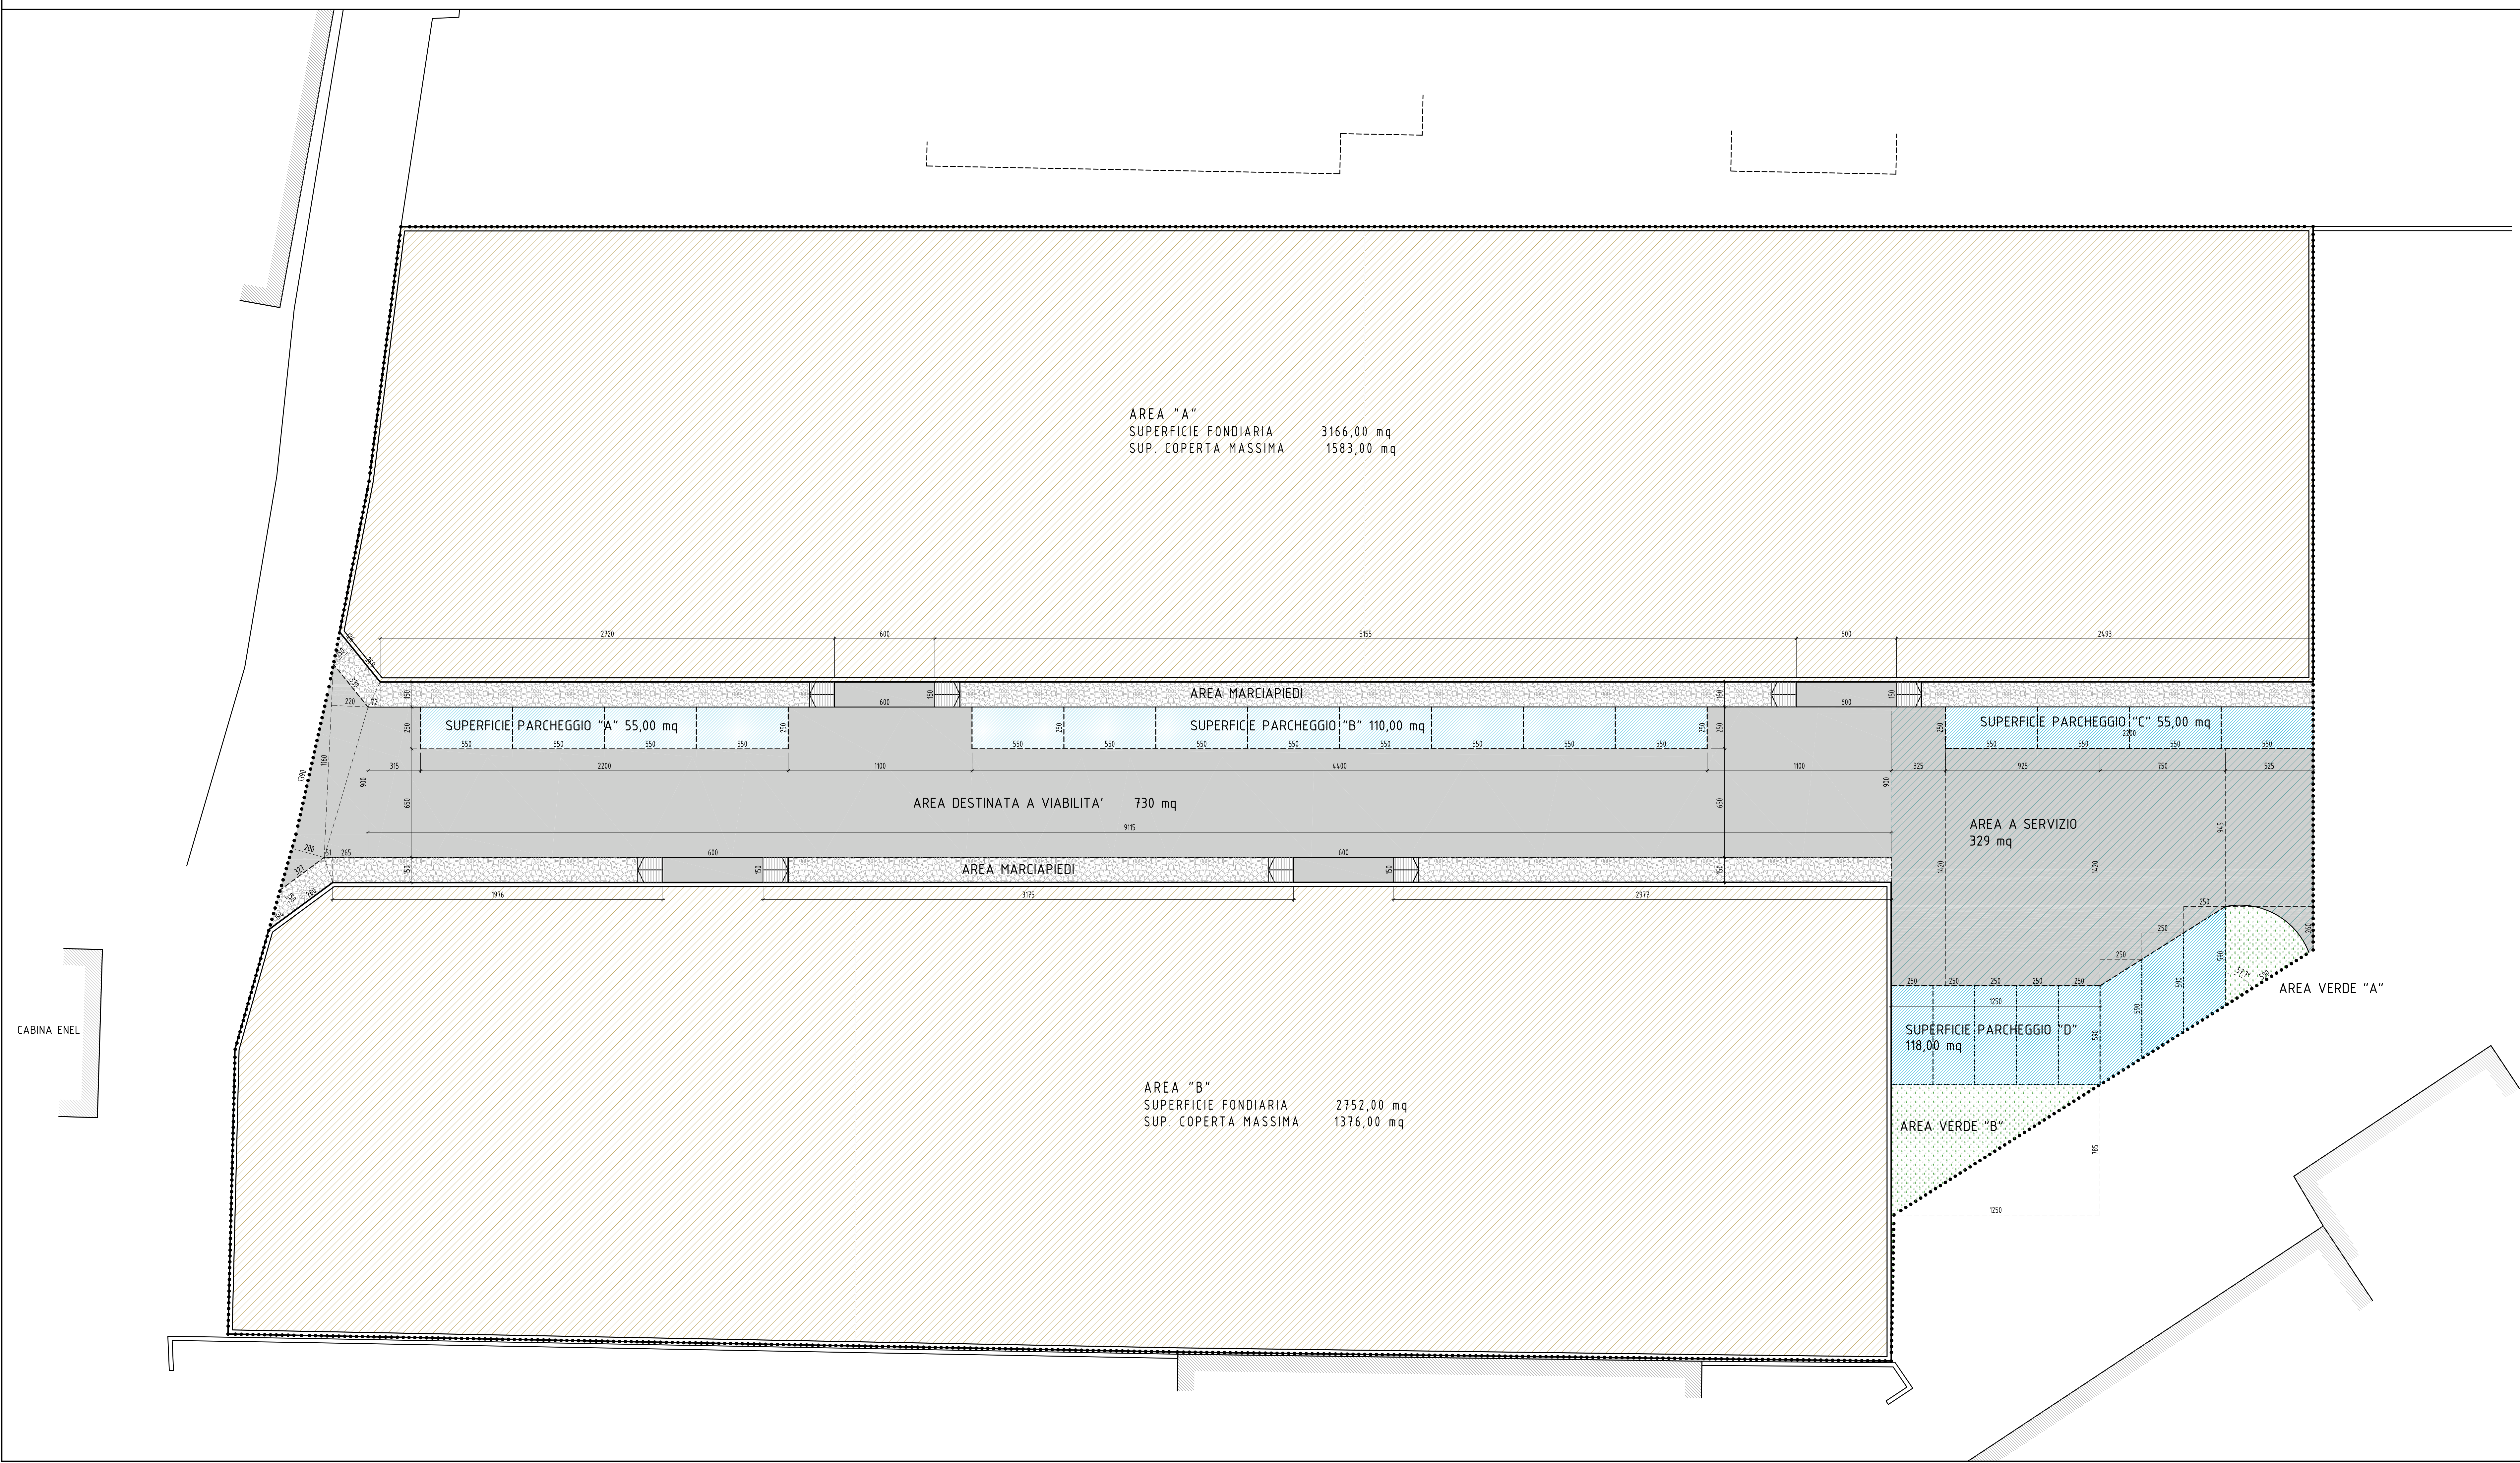

CABINA ENEL

LEGENDA	
PARCHEGGIO PUBBLICO DA REALIZZARE A CARICO DEL LOTTIZZANTE	
STRADA PUBBLICA DA REALIZZARE A CARICO DEL LOTTIZZANTE	
MARCIAPIEDE DA REALIZZARE A CARICO DEL LOTTIZZANTE	
AREA VERDE CEDUTA DAL LOTTIZZANTE	
AREA A SERVIZIO	

STANDARD URBANISTICI	
SUPERFICIE TERRITORIALE	= 7672 MQ
SUPERFICIE FONDIARIA	= 5918 MQ
SUPERFICIE COPERTA MASSIMA	= 2959 MQ

AREE DA DISMETTERE	
CALCOLO SUPERFICIE PARCHEGGI PUBBLICI	
Parcheggio "A"	ml (5,50 x 2,50) x 4 = 55 mq
Parcheggio "B"	ml (5,50 x 2,50) x 8 = 110 mq
Parcheggio "C"	ml (5,50 x 2,50) x 4 = 55 mq
Parcheggio "D"	ml (5,90 x 2,50) x 8 = 118 mq
SUPERFICIE TOTALE PARCHEGGI PUBBLICI = 338 mq	

CALCOLO SUPERFICIE STRADE PUBBLICHE	
ml (91,15 x 6,50)	= 592,48 mq
ml (11,00 x 2,50) x 2	= 55,00 mq
ml (6 x 1,5) x 4	= 36,00 mq
ml (3,15 x 2,50)	= 7,875 mq
ml (9,00 x 2,65) / 2	= 11,93 mq
ml (11,60 x 2,20) / 2	= 12,76 mq
ml (13,90 x 2,00) / 2	= 13,90 mq
SUPERFICIE TOTALE STRADE PUBBLICHE = 730 mq	

CALCOLO SUPERFICIE MARCIAPIEDI	
ml (1,94 x 1,50)/2 + ((3,27 + 2,80) x 1,50)/2 + (1,50 x 0,51)/2 + 19,76 x 1,50	= 36,03 mq
ml (31,75 x 1,50)	= 47,63 mq
ml (29,77 x 1,50)	= 44,66 mq
ml (1,50 x 1,26)/ 2 + ((2,59 + 3,30)x 1,50)/ 2 + (0,72 x 1,50)/ 2 + 27,20 x 1,5	= 46,70 mq
ml (51,55 x 1,50)	= 77,33 mq
ml (24,93 x 1,5)	= 37,40 mq
SUPERFICIE TOTALE MARCIAPIEDI = 290 mq	

CALCOLO SUPERFICIE AREA A SERVIZIO	
ml (3,25 x 2,50)	= 8,13 mq
ml (14,20 x 3,25)	= 46,15 mq
ml (9,25 x 14,20)	= 131,35 mq
ml ((14,20 + 9,45) x 7,50) / 2	= 88,69 mq
ml ((((9,45 + 5,90) + (9,45 + 2,60)) x 5,25) / 2) - Area Verde "A"	= 54,40 mq
SUPERFICIE TOTALE AREA A SERVIZIO = 329 mq	

CALCOLO SUPERFICIE AREE VERDI	
Area Verde "A"	ml (5,90 ² x π) x (57,7 / 360) = 17,53 mq
Area Verde "B"	ml (12,50 x 7,85) / 2 = 49,06 mq
SUPERFICIE TOTALE AREE VERDI = 67 mq	
TOTALE AREE DA DISMETTERE = 1754 mq	

Dott. Ing. Samuele RANCURELLO

Via Valle Po, 32 - 12030 - SANFRONT (CN).

Tel. 0121.62.33 - 0121.69.308 Fax 0121.60.95.60

E-mail: rancurello@studiosia.it

COMUNE DI

SANFRONT

PROVINCIA DI CUNEO

PROGETTO DI

PIANO DI INSEDIAMENTO PRODUTTIVO

(L.R. n.56/77 Art.42)

AREA PER ATTIVITA' PRODUTTIVE - "AP 12"

OGGETTO:

PLANIMETRIA AREE OGGETTO DI DISMISSIONE - Scala 1:150

CALCOLO STANDARD URBANISTICI

TAVOLA

4

Data : 05.2012

PROPONENTI:

PROGETTISTA:

Boassi Adelchi (SE.IE.BO.)

Ing. Samuele RANCURELLO

Boassi Piercarlo (SE.IE.BO.)