STUDIO
TECNICO
ASSOCIATO

Moine architetto Anna e
geometri Roberto e Ilaria
P.IVA 02679970042

Via Mazzini n. 4/6
12030 –SANFRONT-

TEL. 0175/948132

E.mail:
info@studiomoine.191.it

REGIONE PIEMONTE
PROVINCIA DI CUNEO
COMUNE DI SANFRONT

AREA C.R.1 – S.P. 29
Località Meniella

PIANO ESECUTIVO CONVENZIONATO
Legge Regionale n. 56/77

TAV. 7/b – OPERE DI URBANIZZAZIONE

SEZIONI TIPO SCALA 1:50

DATA 10.12.2012

I PROPONENTI

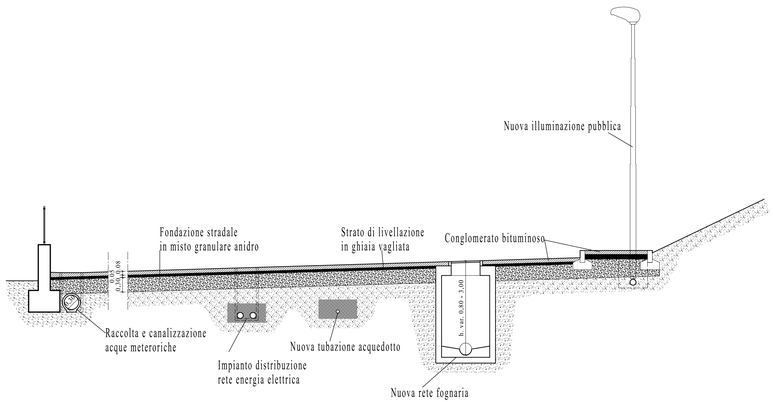

SEZIONE TIPO AREA PARCHEGGIO INTERNO P.E.C.

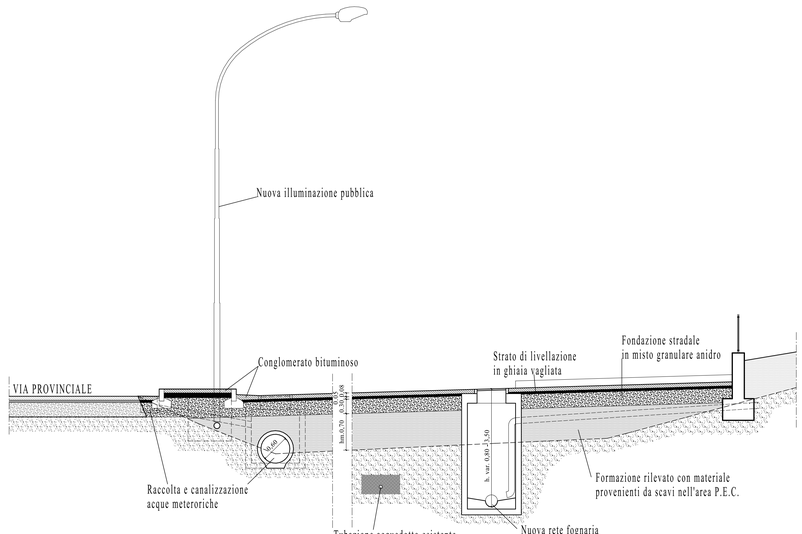

SEZIONE TIPO AREA PARCHEGGIO VERSO VIA PROVINCIALE