

STUDIO
TECNICO
ASSOCIATO

Moine architetto Anna e
geometri Roberto e Ilaria
P.IVA 02679970042

Via Mazzini n. 4/6
12030 - SANFRONT -
TEL. 0175/948132
E-mail:
info@studiomoine.191.it

REGIONE PIEMONTE
PROVINCIA DI CUNEO
COMUNE DI SANFRONT

AREA C.R.1 - S.P. 29
Località Meniella

PIANO ESECUTIVO CONVENZIONATO
Legge Regionale n. 56/77

TAV. 4 - PLANIMETRIA AREE DA
DISMETTERE AL COMUNE


SCALA 1:200

DATA 10.12.2012

I PROPONENTI

LEGENDA

- LIMITE AREA D'INTERVENTO
- SUPERFICIE FONDIARIA
- SUPERFICIE DESTINATA AD USO PUBBLICO DISMESSA (mq. 2.208,97)
- ▨ VIABILITA' PUBBLICA DISMESSA (mq. 645,99)
- ▧ VIA ANTICA CARPENETTI
- ▩ PROPRIETA' PROVINCIALE DESTINATA A SERVIZI

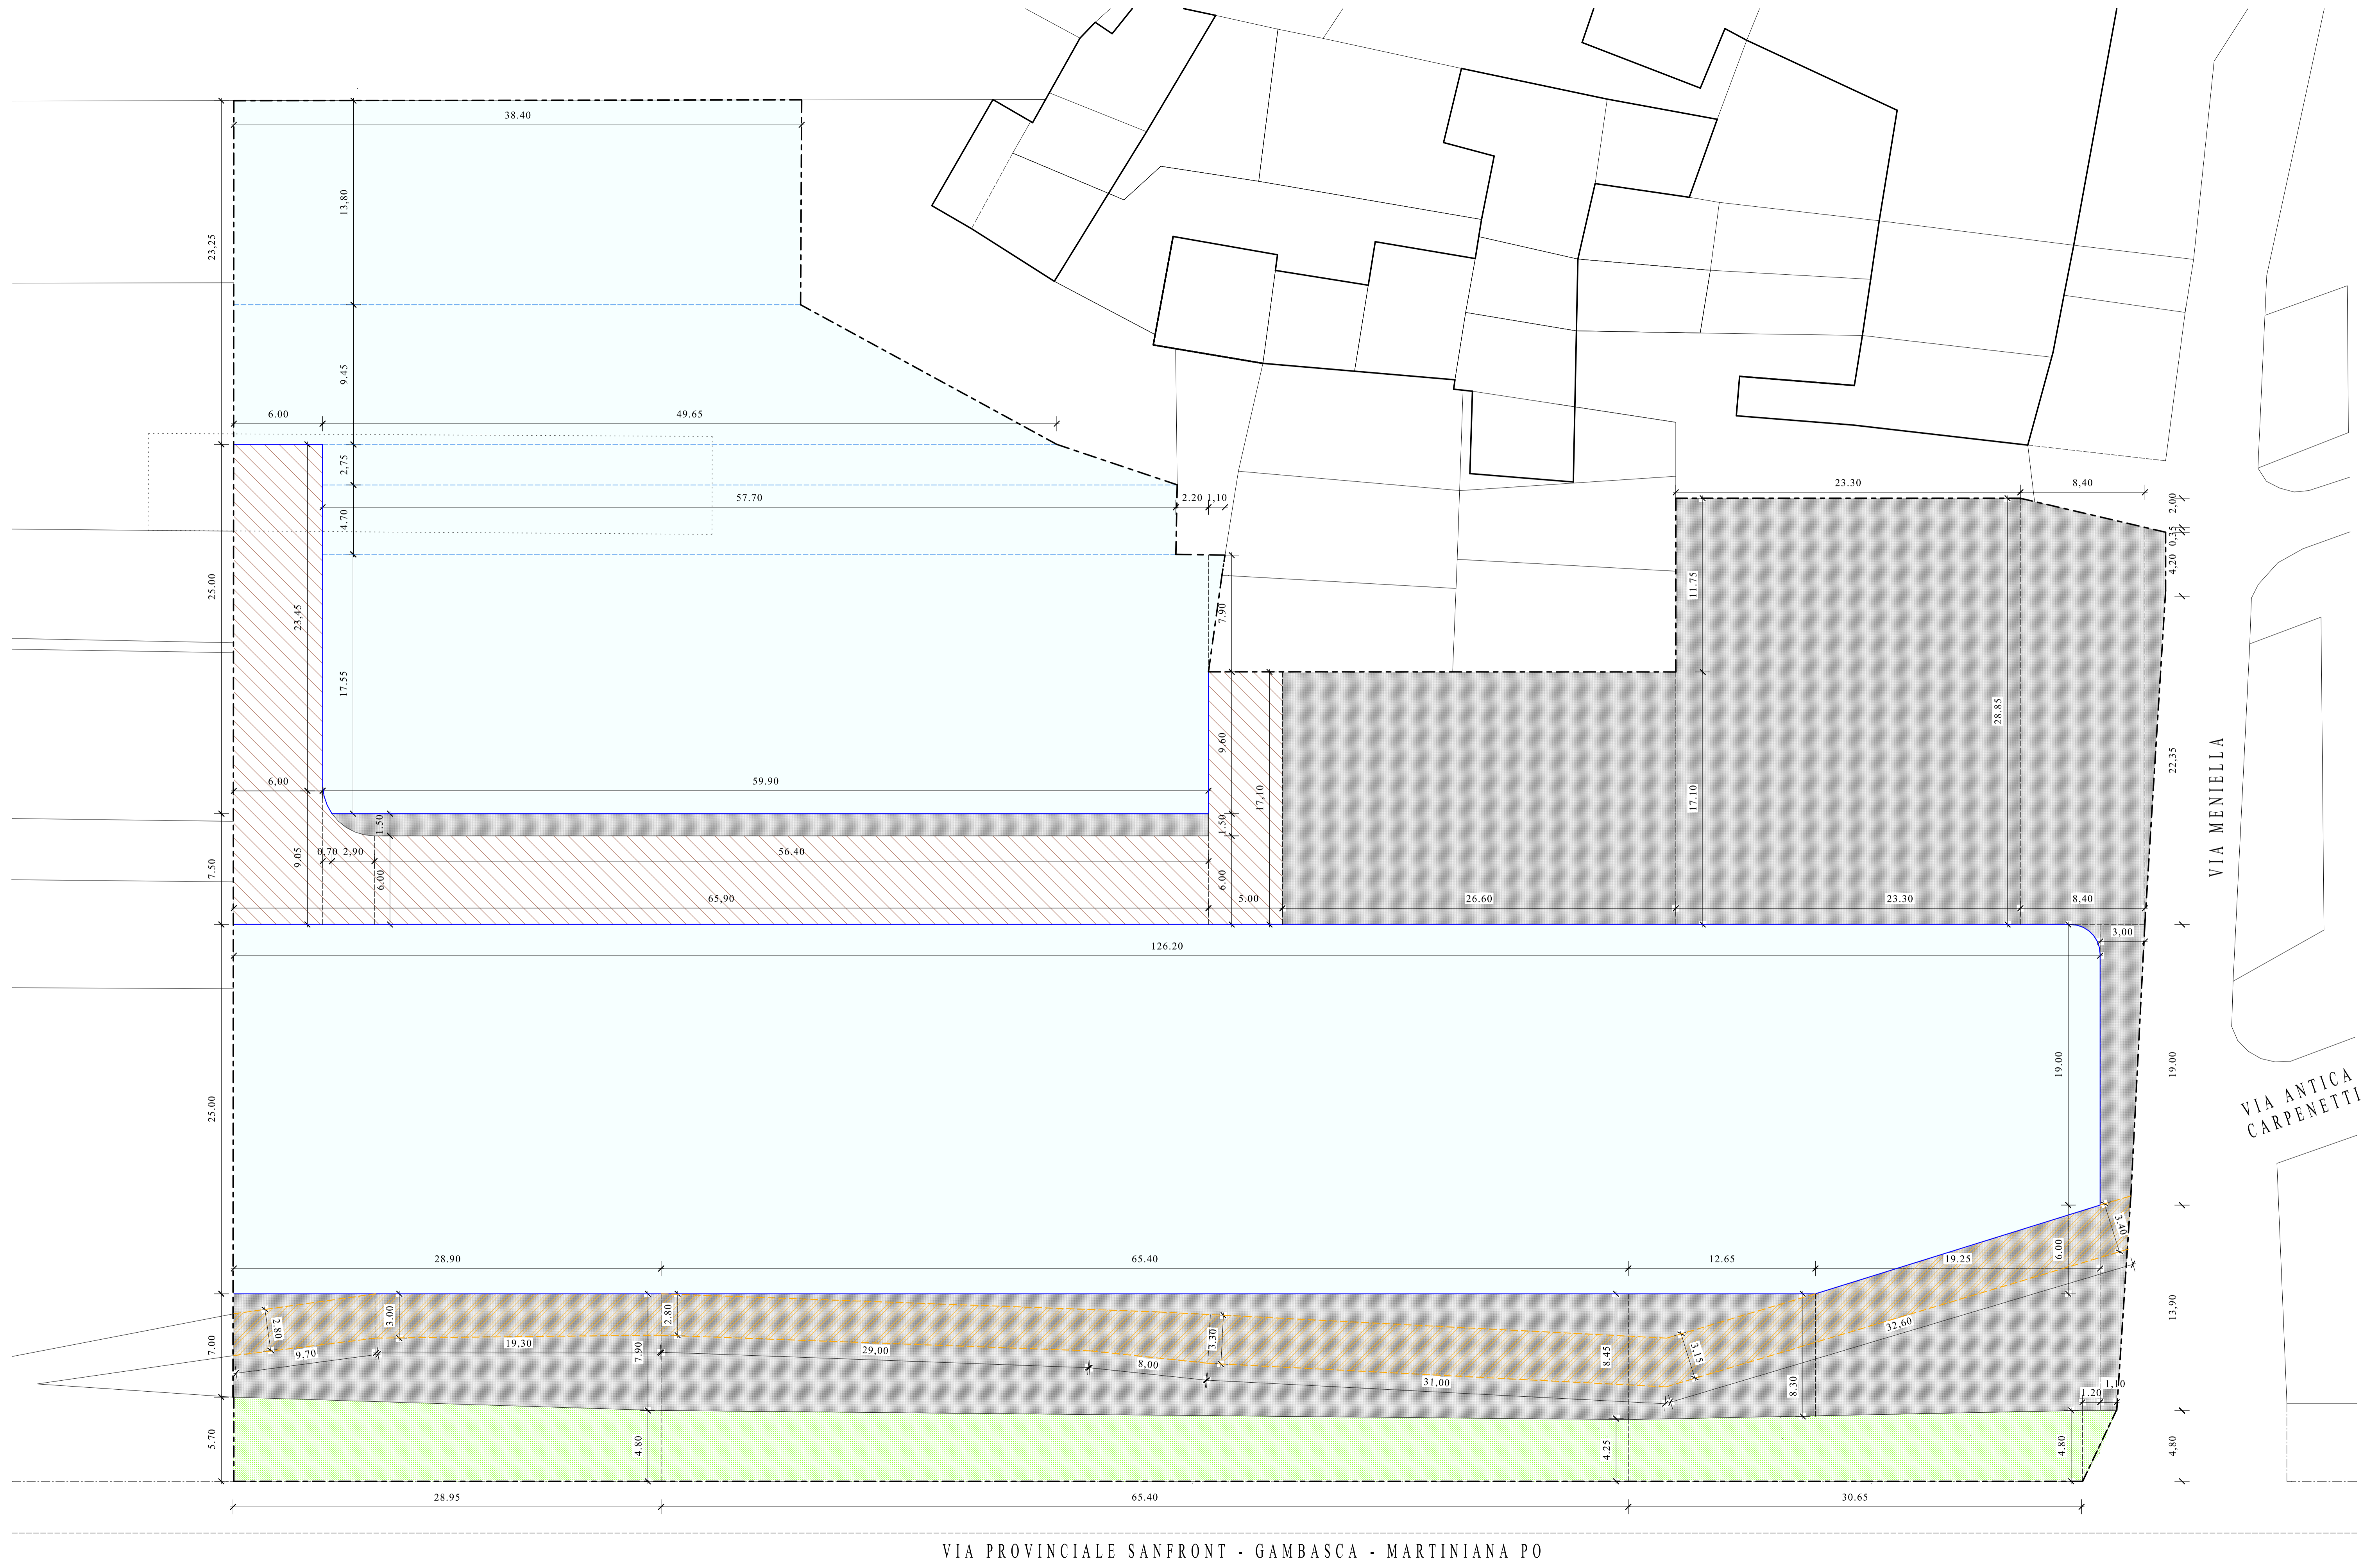

VIA PROVINCIALE SANFRONT - GAMBASCA - MARTINIANA PO