

STUDIO
TECNICO
ASSOCIATO

Moine architetto Anna e
geometri Roberto e Ilaria
P.IVA 0267970042

Via Mazzini n. 4/6
12030 - SANFRONT -
TEL. 0175/948132

E.mail:
info@studiomoine.191.it

REGIONE PIEMONTE
PROVINCIA DI CUNEO
COMUNE DI SANFRONT

AREA C.R.1 - S.P. 29
Località Meniella

PIANO ESECUTIVO CONVENZIONATO
Legge Regionale n. 56/77


TAV. 7/a - OPERE DI URBANIZZAZIONE

PLANIMETRIA SCALA 1:200

DATA 10.12.2012

LEGENDA

- LIMITE AREA D'INTERVENTO
- FOSSO IRRIGUO A CIELO APERTO
- TUBAZIONE RACCOLTA ACQUE METEORICHE (esistente)
- POZZETTO DI RACCOLTA ED ISPEZIONE ACQUE METEORICHE (esistente)
- POZZETTO DI RACCOLTA ED ISPEZIONE ACQUE METEORICHE (esistente)
- TUBAZIONE RACCOLTA ACQUE METEORICHE ø 600 mm, ø 300 mm, ø 125 mm
- POZZETTO DI RACCOLTA ED ISPEZIONE ACQUE METEORICHE 1,00 m x 1,00 m
- POZZETTO DI RACCOLTA ED ISPEZIONE ACQUE METEORICHE 0,50 m x 0,50 m
- CONDOTTA FOGNARIA (esistente)
- POZZETTO DI RACCOLTA ED ISPEZIONE CONDOTTA FOGNARIA (esistente)
- CONDOTTE FOGNARIE ø 250 mm, ø 160 mm, ø 125 mm
- POZZETTO DI RACCOLTA ED ISPEZIONE CONDOTTA FOGNARIA ø 120 cm
- CAVIDOTTO PER ILLUMINAZIONE PUBBLICA ø 63 mm
- ILLUMINAZIONE PUBBLICA ESISTENTE
- ILLUMINAZIONE PUBBLICA ESISTENTE DA ELIMINARE
- ILLUMINAZIONE PUBBLICA PREVISTA IN PEC
- CAVIDOTTI PER RETE MEDIA E BASSA TENSIONE ø 140 mm, ø 125 mm
- POZZETTO DI ISPEZIONE SU CONDOTTA ENEL 0,50 m x 0,50 m
- CONDOTTA IDRICA PER ACQUEDOTTO (esistente)
- POZZETTO DI DERIVAZIONE ACQUEDOTTO (esistente)
- CONDOTTA IDRICA PER ACQUEDOTTO ø 63 mm
- POZZETTO DI DERIVAZIONE ACQUEDOTTO 1,20 m x 1,20 m

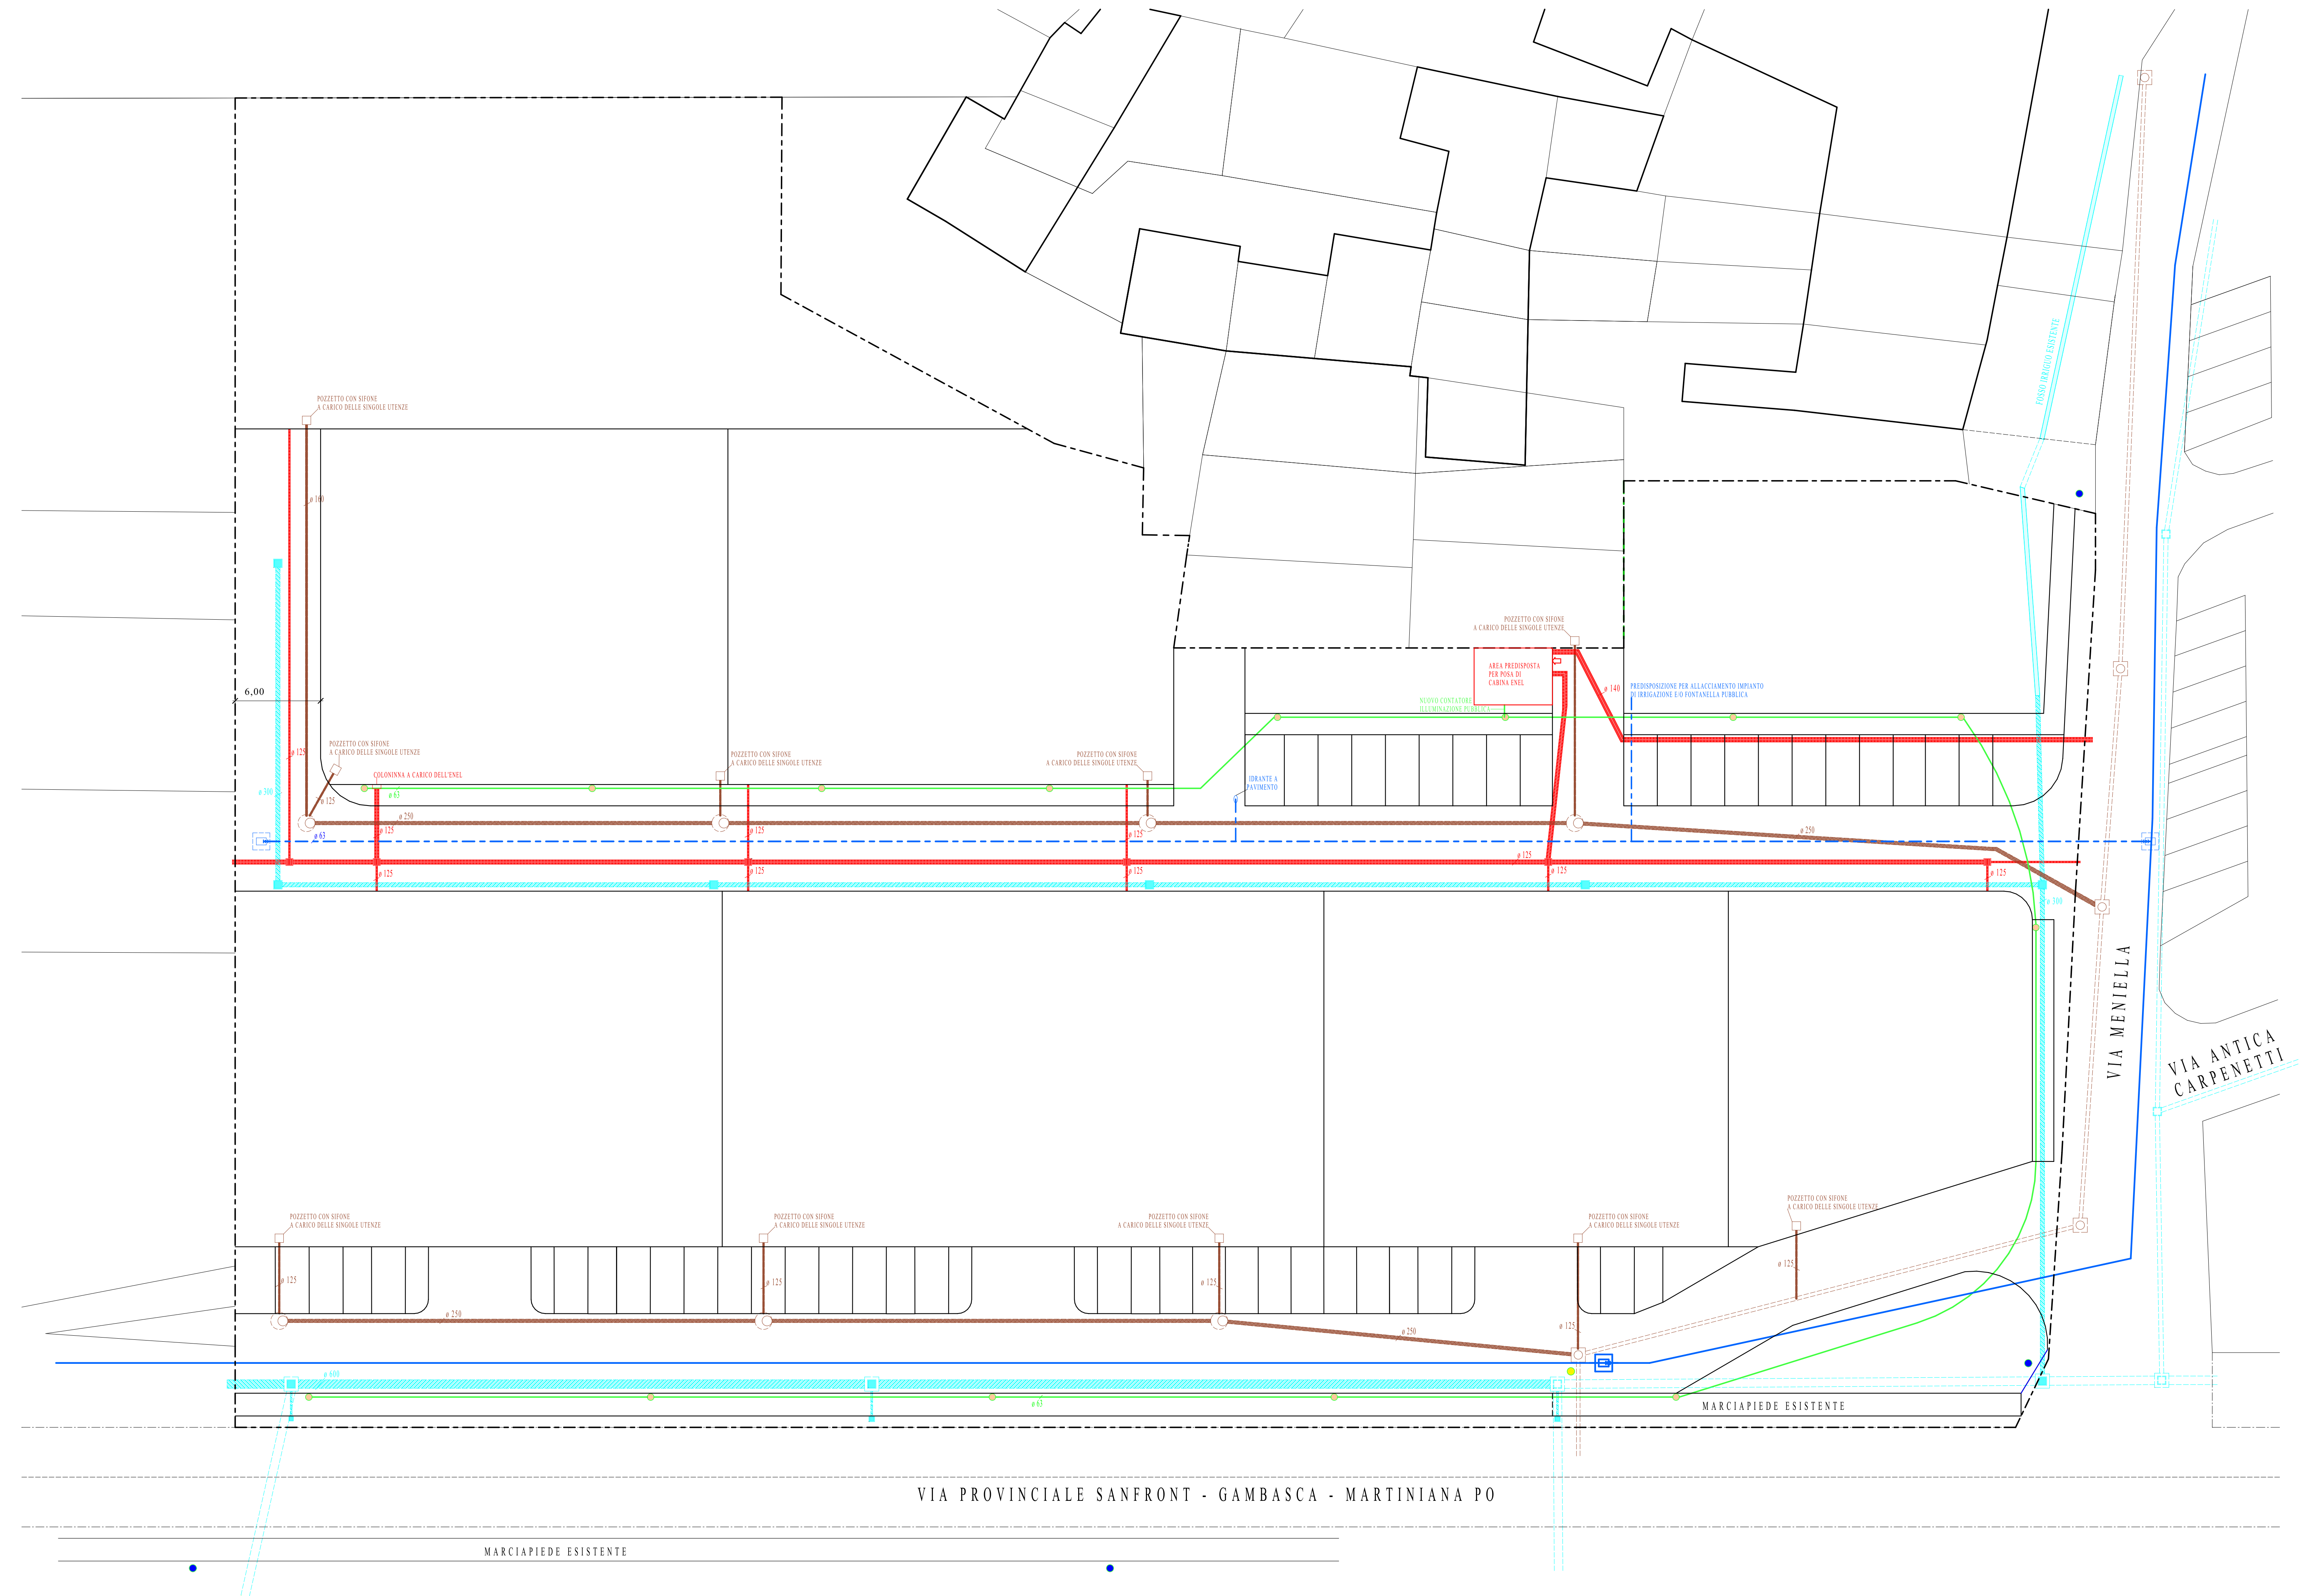

I PROPONENTI
